


LSG H20
"Gaim - Bockmer Holz"

Gemeinde Stadt Sehnde
Gemarkung Wassel
Flur 6

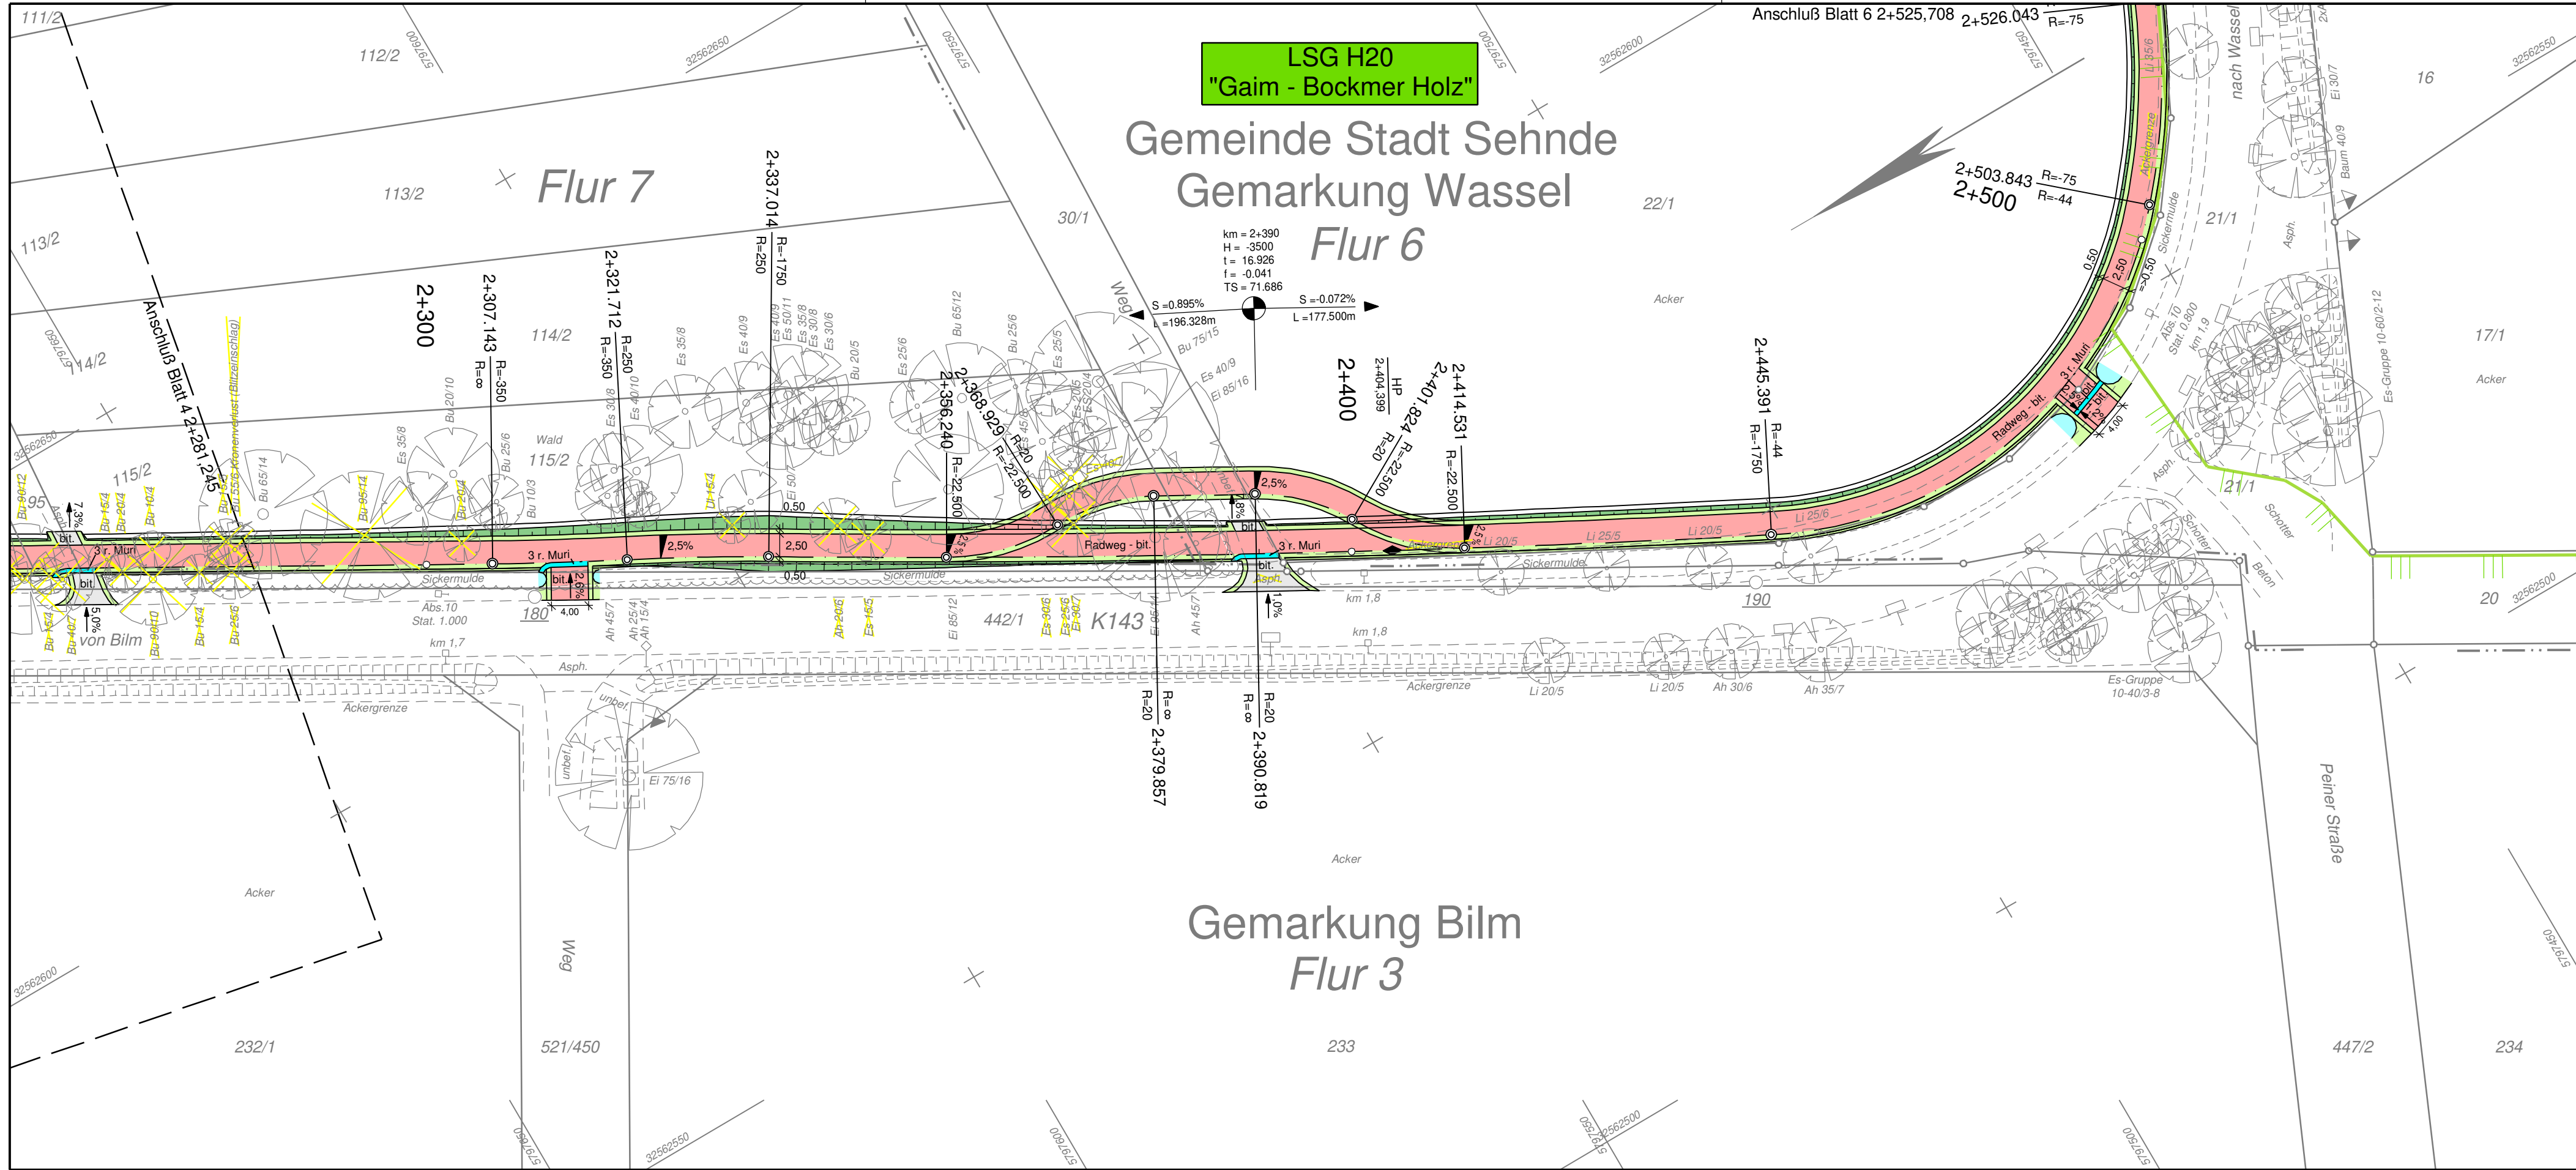

VORABZUG
VORENTWURF

| 5. | | | |
|-----|------------------|-------|-------------|
| 4. | | | |
| 3. | | | |
| 2. | | | |
| 1. | | | |
| Nr. | Art der Änderung | Datum | Aufgestellt |

Entwurfsbearbeitung:
Ing. - Büro für Vermessung und Tiefbau
Wietbrock u. Reckemeyer
Kaiserstraße 25 31785 Hameln
Tel.: 05151/41320 - Fax:032221507099
mail: post@ingenieure-wr.de

Datum Zeichen
bearbeitet Aug. 2019 Wietbrock
gezeichnet Aug. 2019 Schierholz
geprüft: 22.08.2019

Blatt

| | | | | | | |
|---|---|---|---|---|---|---|
| 1 | 2 | 3 | 4 | 5 | 6 | 7 |
|---|---|---|---|---|---|---|

Region Hannover
Fachbereich Verkehr
Straße: K143 Abschnitt: 10 von Stat.: 2.333 bis Stat.: 0.027
(Nächster Ort): Wassel

Anlage : 5
Blatt Nr.: 5

Anlage eines Radweges im Zuge der K143 zwischen Bilm und Wassel
von Bau-km 2+281,245 bis Bau-km 2+525,708

Hannover, den
Der Regionspräsident
im Auftrage

Lageplan - Variante 1

Zeichenerklärung

| | | | | | | |
|---------|-----------------------|--------------------------|------|-----------------|-------|----------------------|
| --- --- | Gemeindegrenze | Hecke / Zaun | ■ | Laterne | ⊥ | Schilderpfahl |
| --- --- | Gemarkungsgrenze | Baum (Laub/Nadel) | ● | Stahlgittermast | ⊥ | Fahnenmast |
| --- | Flurgrenze | Feuermelder | ● | Stahlrohrmast | ⊥ | Notrufsäule |
| --- | Flurst.gr. (Gr.stein) | Fernsprechhäuschen | ● | Stahlbetonmast | ⊥ | Druckleitungsschacht |
| | | Treppe | ⊕ | Holzmast | ⊥ | Straßenablauf |
| | | Schaltk.st. (Strom/Post) | ○ Br | Brunnen | ⊗ / ⊘ | Schacht rund / eckig |

| | | | | | | | |
|---|--------------------------|------|----------------------|----------------|----------------|------------|---|
| ⊕ | Schutzeinrichtung | ⊕ | Springbrunnen | ⊕ | Anschlagsäule | ⊕ | Zufahrt / Zugang |
| ⊕ | Absteller Wasser/Gas | ○ 10 | Polygonpunkt mit Nr. | ⊕ | Denkmal Stein | ⊕ | Bk 25 = Baumart mit DU in cm |
| ⊕ | Hydr. (Oberfl./Unterfl.) | ⊕ | Durchlaß | ⊕ | Höhenfestpunkt | ⊕ | Abkürzungen: Ah=Ahorn, Ap=Apfel, B=Birne, Bk=Birke, Bu=Buche, Eb=Eibe, Ei=Eiche, Er=Erle, Es=Esche, Fi=Fichte, Hg=Hagebutte, Hs=Haselnuss, Lb=Lebensbaum, Li=Linde, Ul=Ullme, Wa=Walnuss, We=Weide, Zw=Zwetsche |
| ⊕ | 20kV | ⊕ | 5,3 | Kilometerstein | ⊕ | Böschung | |
| ⊕ | Ampel | ⊕ | OD | OD - Stein | ⊕ | Stützmauer | |
| ⊕ | Verkehrszeichen | ⊕ | Haltestelle | ⊕ | Mauer | | |

Dammböschung
Radweg mit Zufahrt
Pflasterterrinne
Fahrbahn, 2,5% Querneigung
Bankett
Rasenmulde/Graben

H=5000 m
-1.000% +0.500%
70.00m 1+244
1+244

Neigungsbruchpunkt mit Angabe von Gefälle(-), Steigung(+) in Prozent, Länge der Gefälle- (Steigungs-)Strecke, Halbmesser und Bau-km

Hochpunkt / Tiefpunkt
Grünfläche
Fließrichtung/-wechsel

gepl. Baum
Baum entfällt
Stützmauer/Abbruch/gepl. Mauer Abbruch/gepl.
Bau-km f.Achsenschnitt

Grundplan Grundriß Blatt: 5
Maßnahme: RW an der K143 Stand vom: März 2018
Maßstab 1 : 500 Feldvergleich vom: 09.03.2018

gezeichnet: gez. Schierholz / März 2018
Unterschrift / Datum

Grundplan Kataster Blatt: 5
Maßnahme: RW an der K143 Stand vom: Nov. 2017
Maßstab 1 : 500

gezeichnet: gez. Schierholz / Dez. 2017
Unterschrift / Datum