


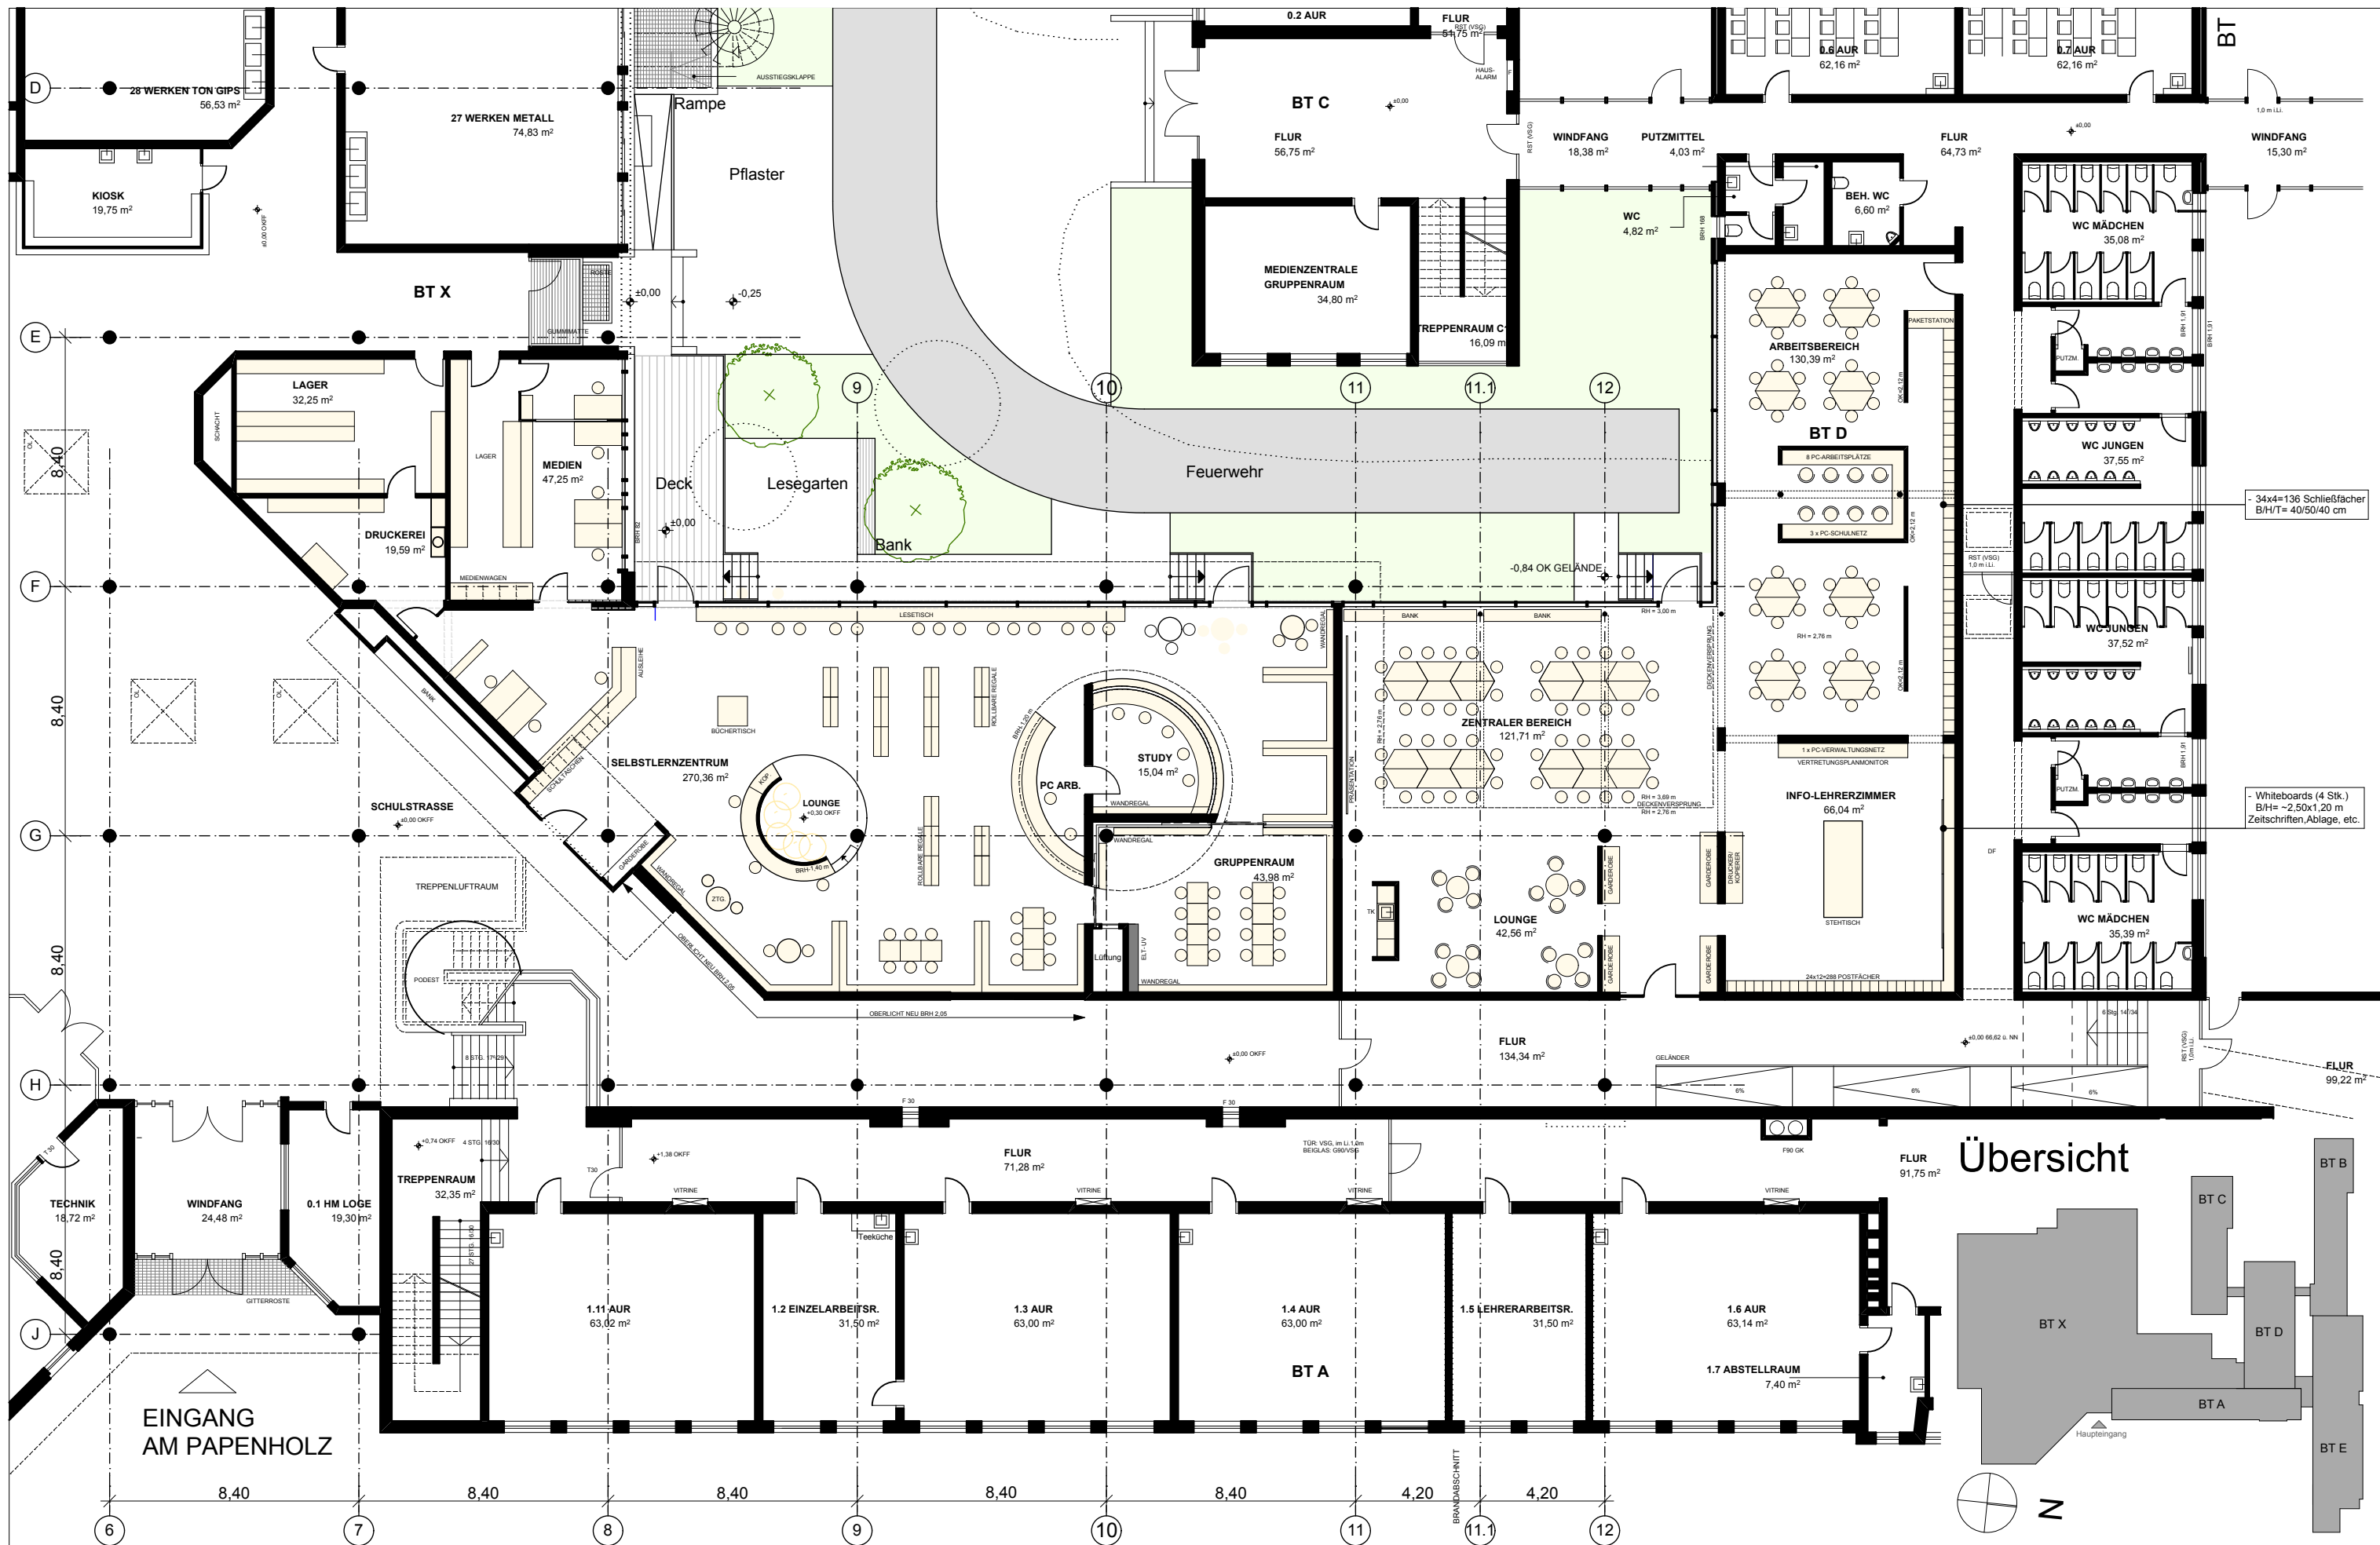

MOSAİK
architekten bda

hornemannweg 5 fon 0511 □ 270749-0
30167 hannover fax 0511 □ 270749-61

BAUHERR:
Stadt Sehnde
Nordstraße 21, 31319 Sehnde

PROJEKT NR.
13373

BLATTGRÖSSE: A3

MASSSTAB:
1:200, 1:2000

DATUM:
15.04.2015

GEZ.:
CK

BAUVORHABEN:
KGS Sehnde
Selbstlernzentrum / Lehrerzimmer

ZEICHN. - NR.
13373-111-A_CK

VORABZUG

PLAN:
EG / Rampe - Deck - Lesegarten

Vorentwurf Variante A