


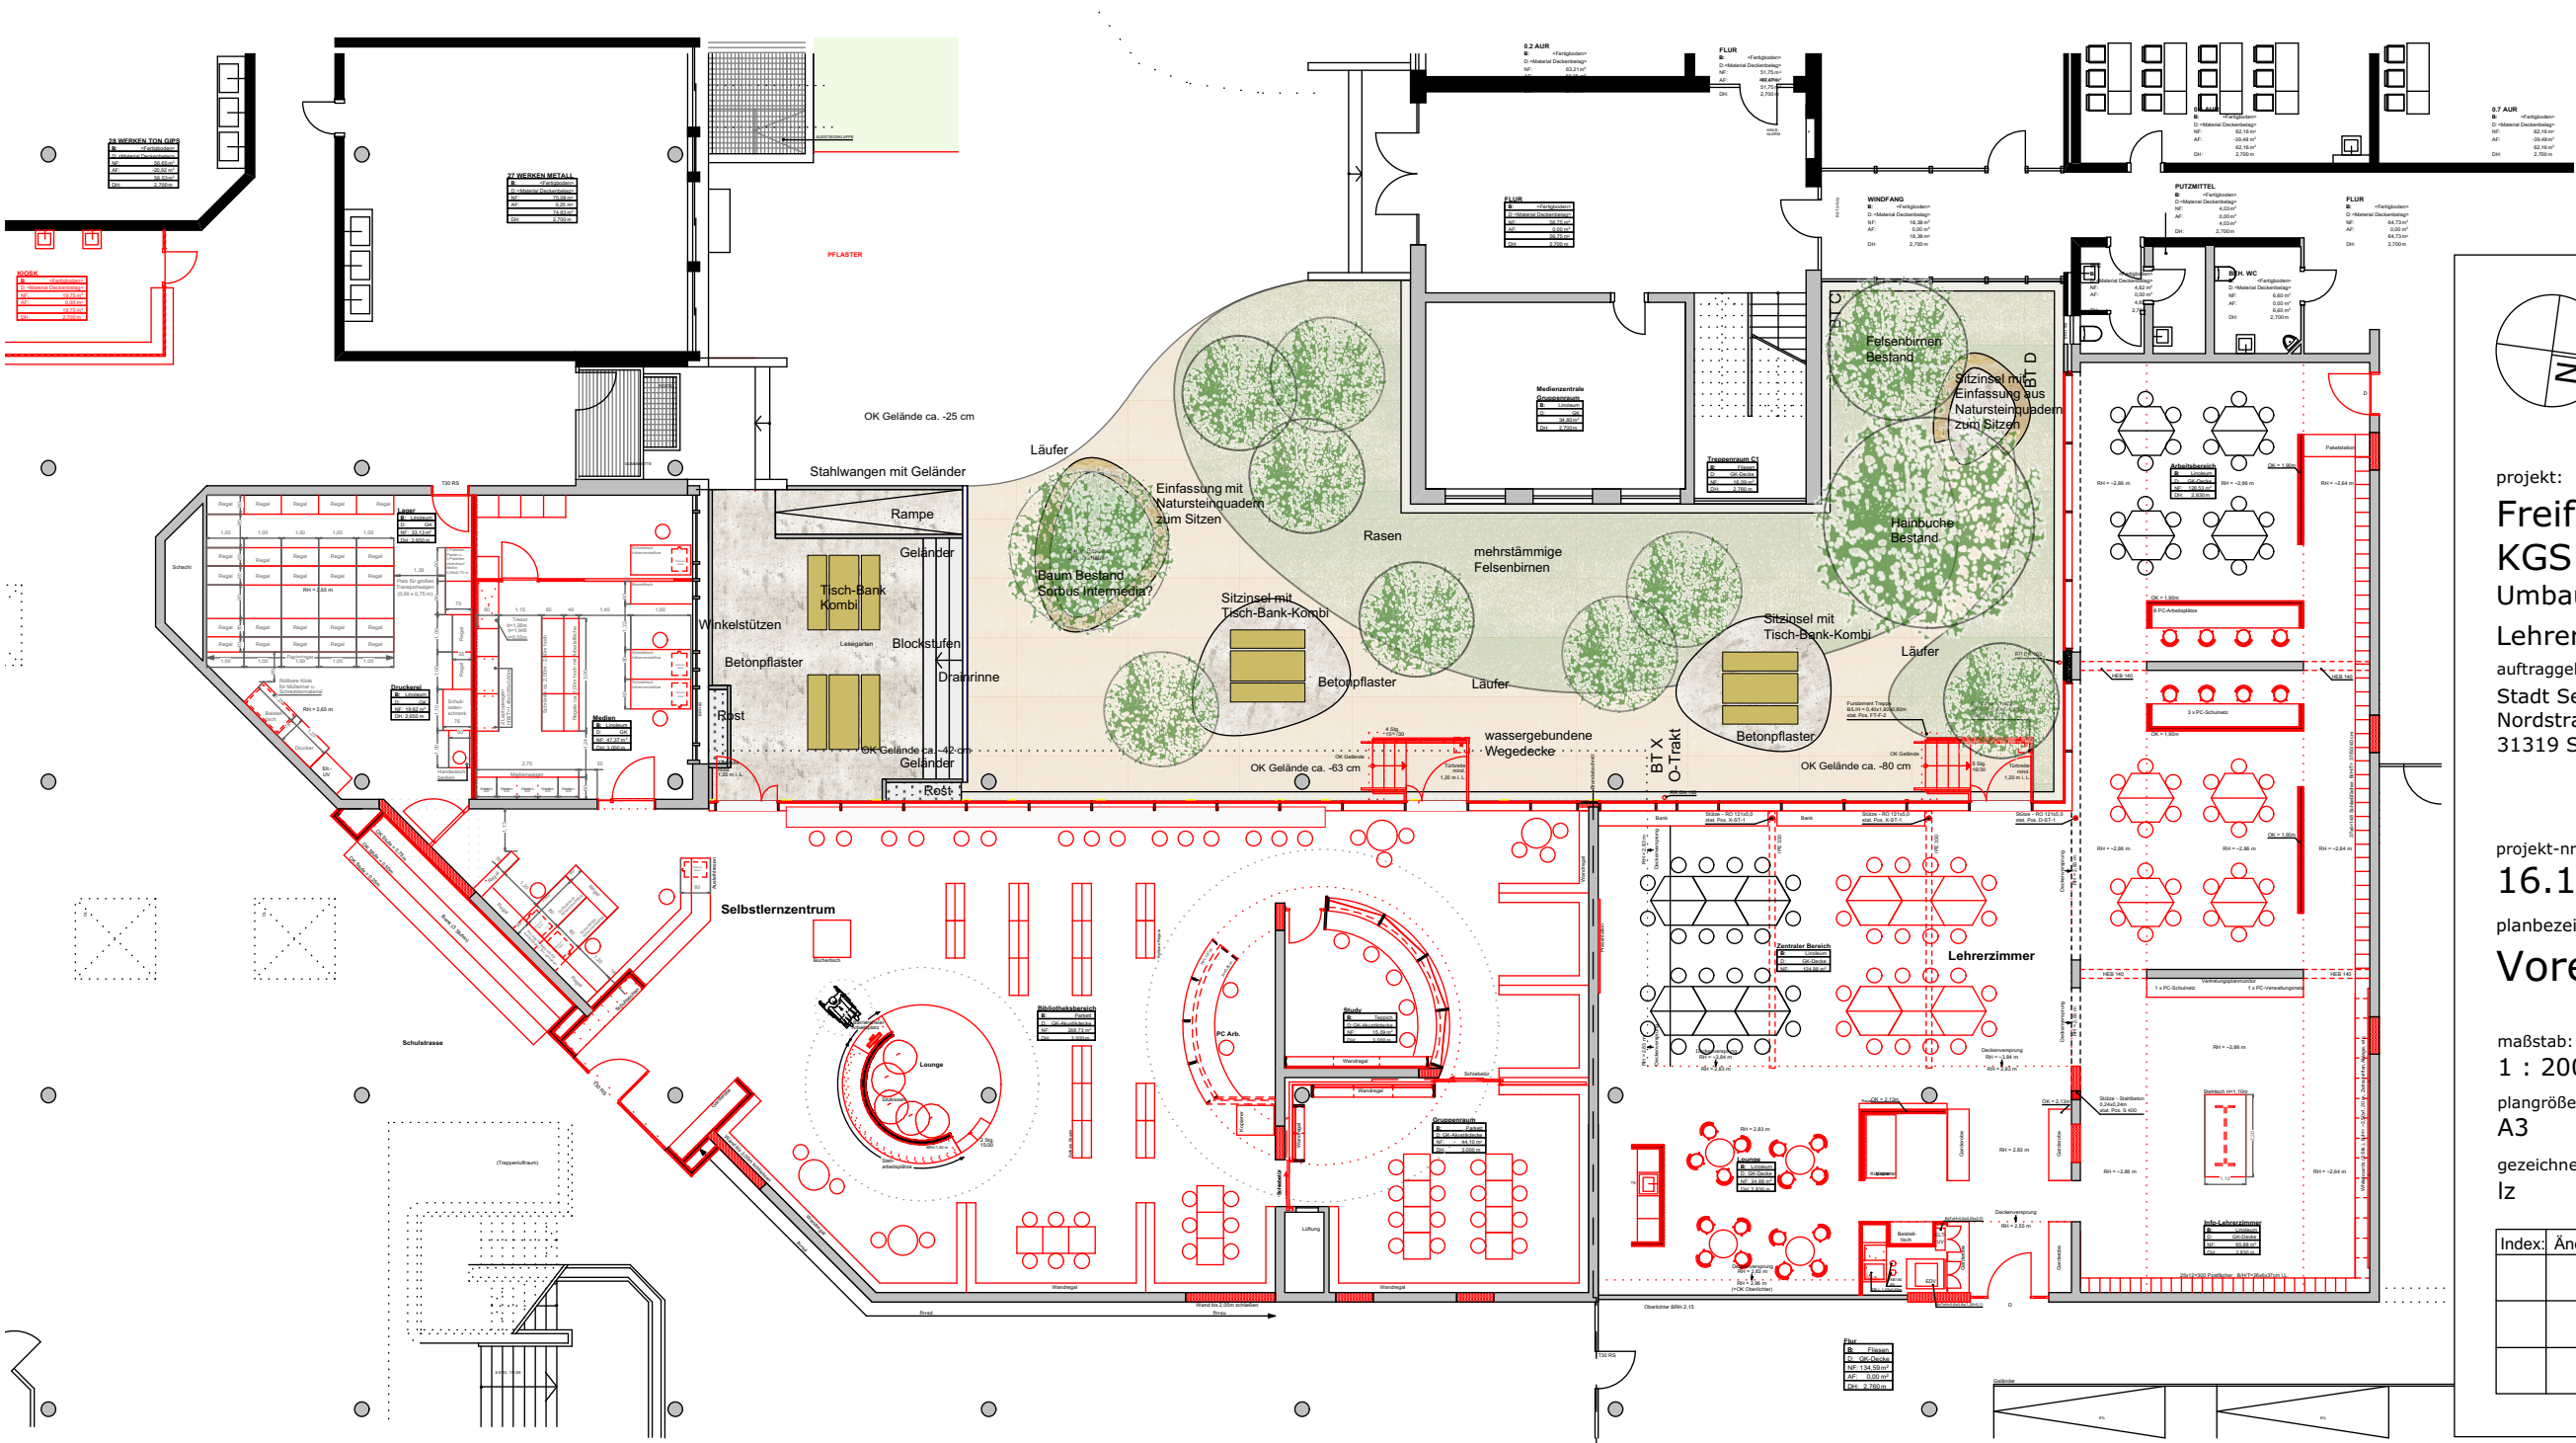

projekt:
**Freiflächen
KGS Sehnde**
Umbau Selbstlernzentrum
Lehrerzimmer

auftraggeber:
Stadt Sehnde
Nordstrasse 21
31319 Sehnde

planung:
Büro Grün plan
Freiraumarchitektur
Hornemannweg 7
30167 Hannover
Fon 0511/700 03 03
Fax 0511/710 03 36

projekt-nr.:
16.11

planbezeichnung:
Vorentwurf

maßstab:
1 : 200

plangröße:
A3

gezeichnet:
lz

plan-nr.:
02.01

datum:
09.05.16

verfasser/in:
lz

unterschrift ag:

Index:	Änderungen:	Datum: