


# **KGS Sehnde**

## **Sachstand Bauvorhaben**

- Fachdienst Gebäudewirtschaft -  
Stand: 18.9.2018


# Neubau KGS Erweiterung

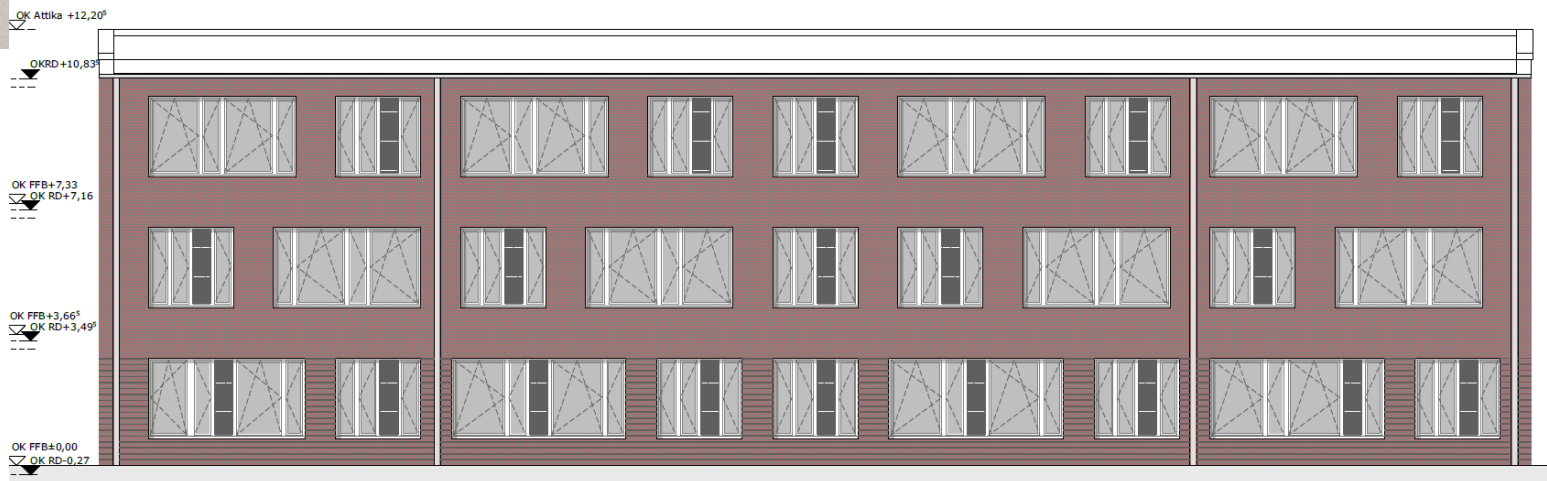




Bauherr	Erweiterung KGS Sehnde Waldstraße 313 19 Sehnde			
Bauherr	Stadt Sehnde Nordstraße 21 313 19 Sehnde			
Architekt	<b>MOSAIK</b> architekten gmbh MOSAIK Architekten BDA/Parität mbB Kornemannweg 3, 30167 Hannover Tel. 0511-270749-0, Fax 0511-270749-61 E-Mail: info@mosaik-architekten.de			
Planinhalt	Lageplan			
<b>Entwurfsplanung</b>				
Maßstab	Datum	Zeichnung-Nr.	Blattgröße	Gezeichnet
1:500	27.08.2018	200	A3	FVB

D:\Projekt\Sehnde\_KGS\_Erweiterung\08\_Entwurf\Kostenberechnung\03\_CAD\Entwurf\0\_Lin18\0303\_200\_Sehnde KGS Erweiterung\_FVB.plt

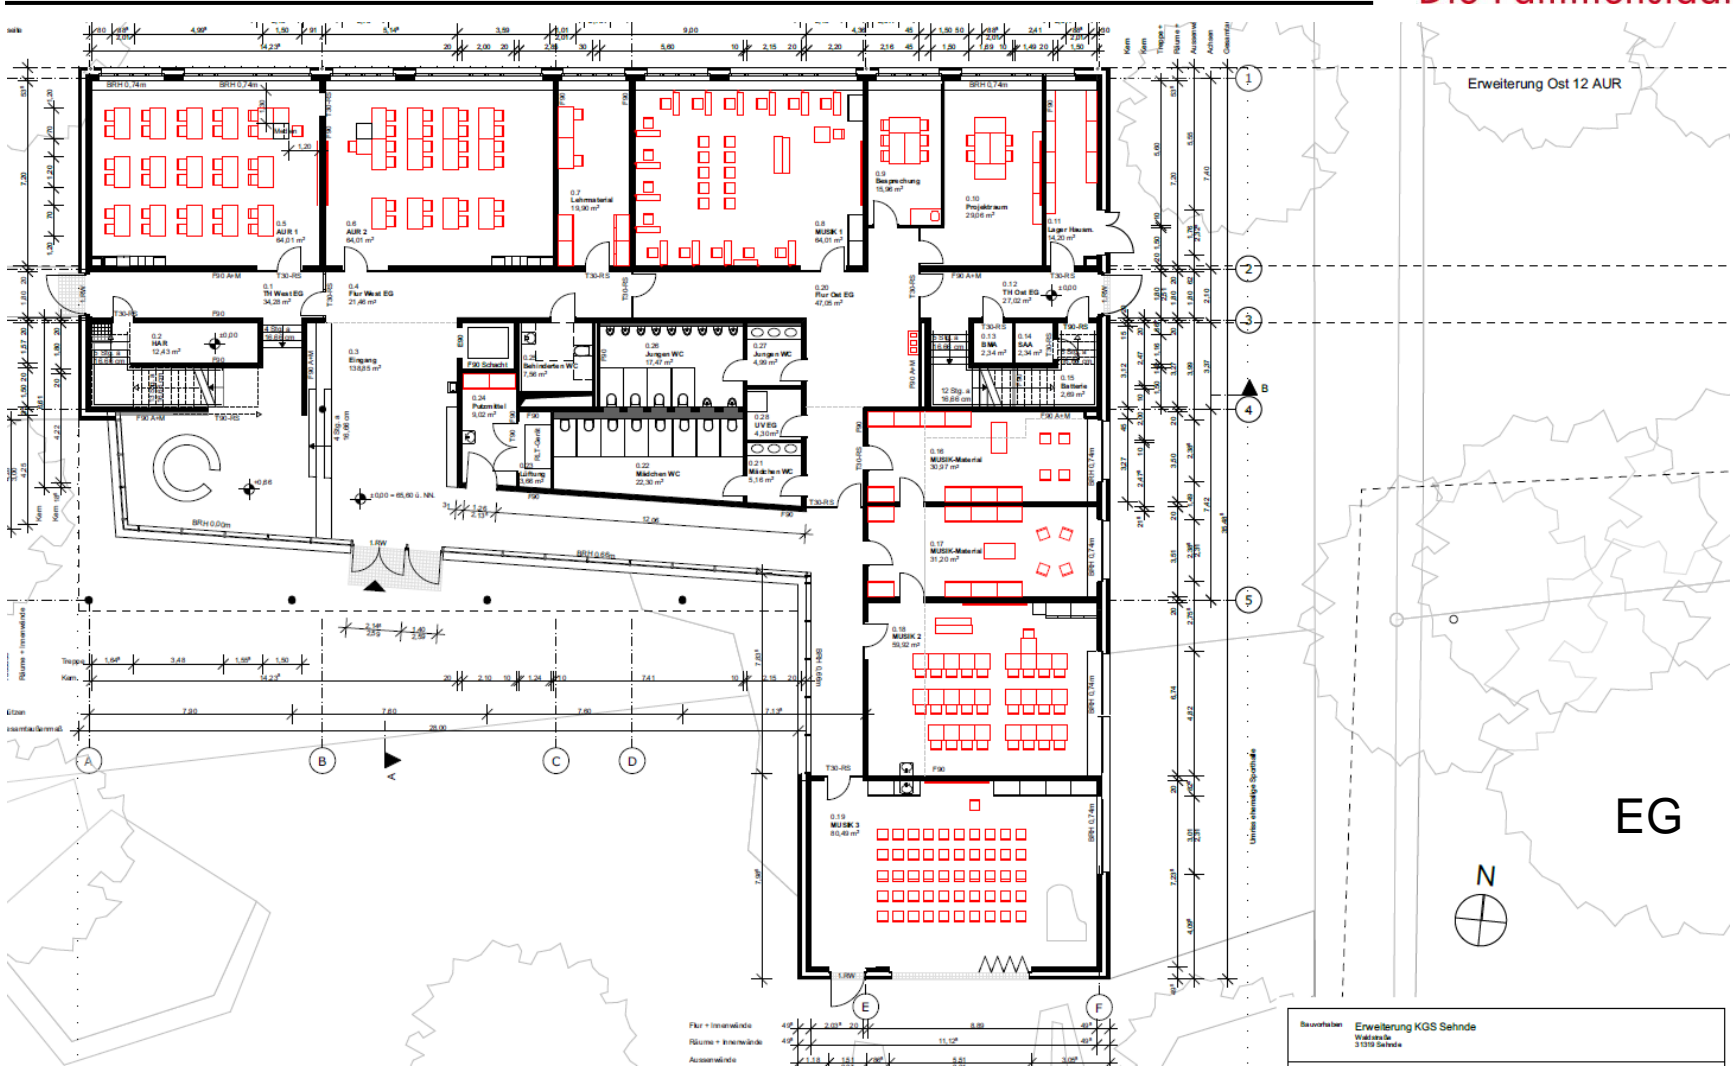




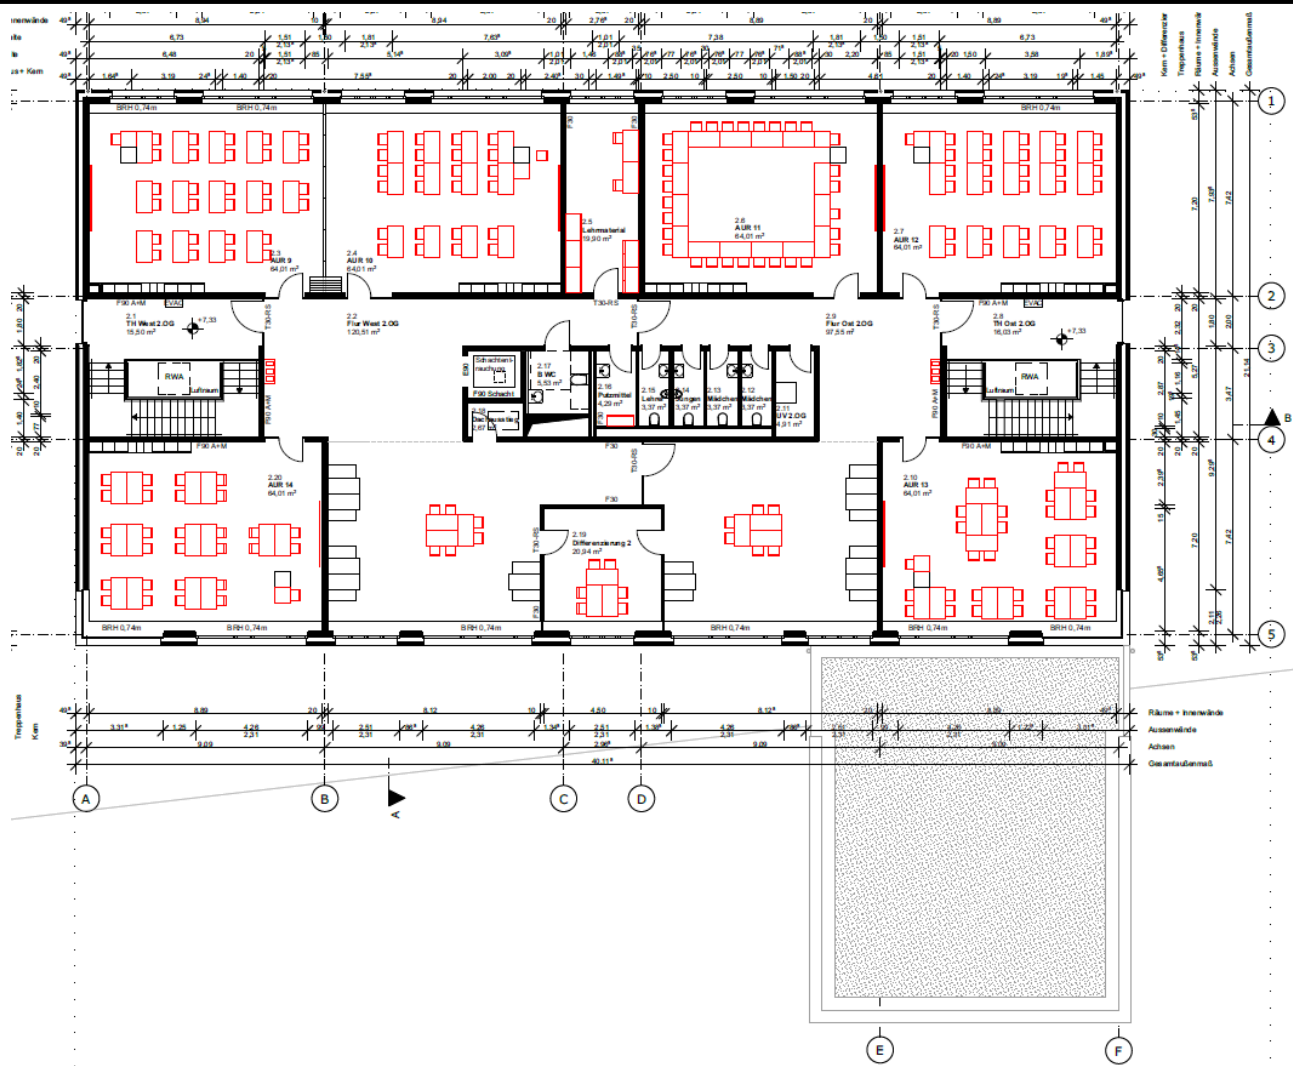


2.OG




# Feuerwehrumfahrung KGS

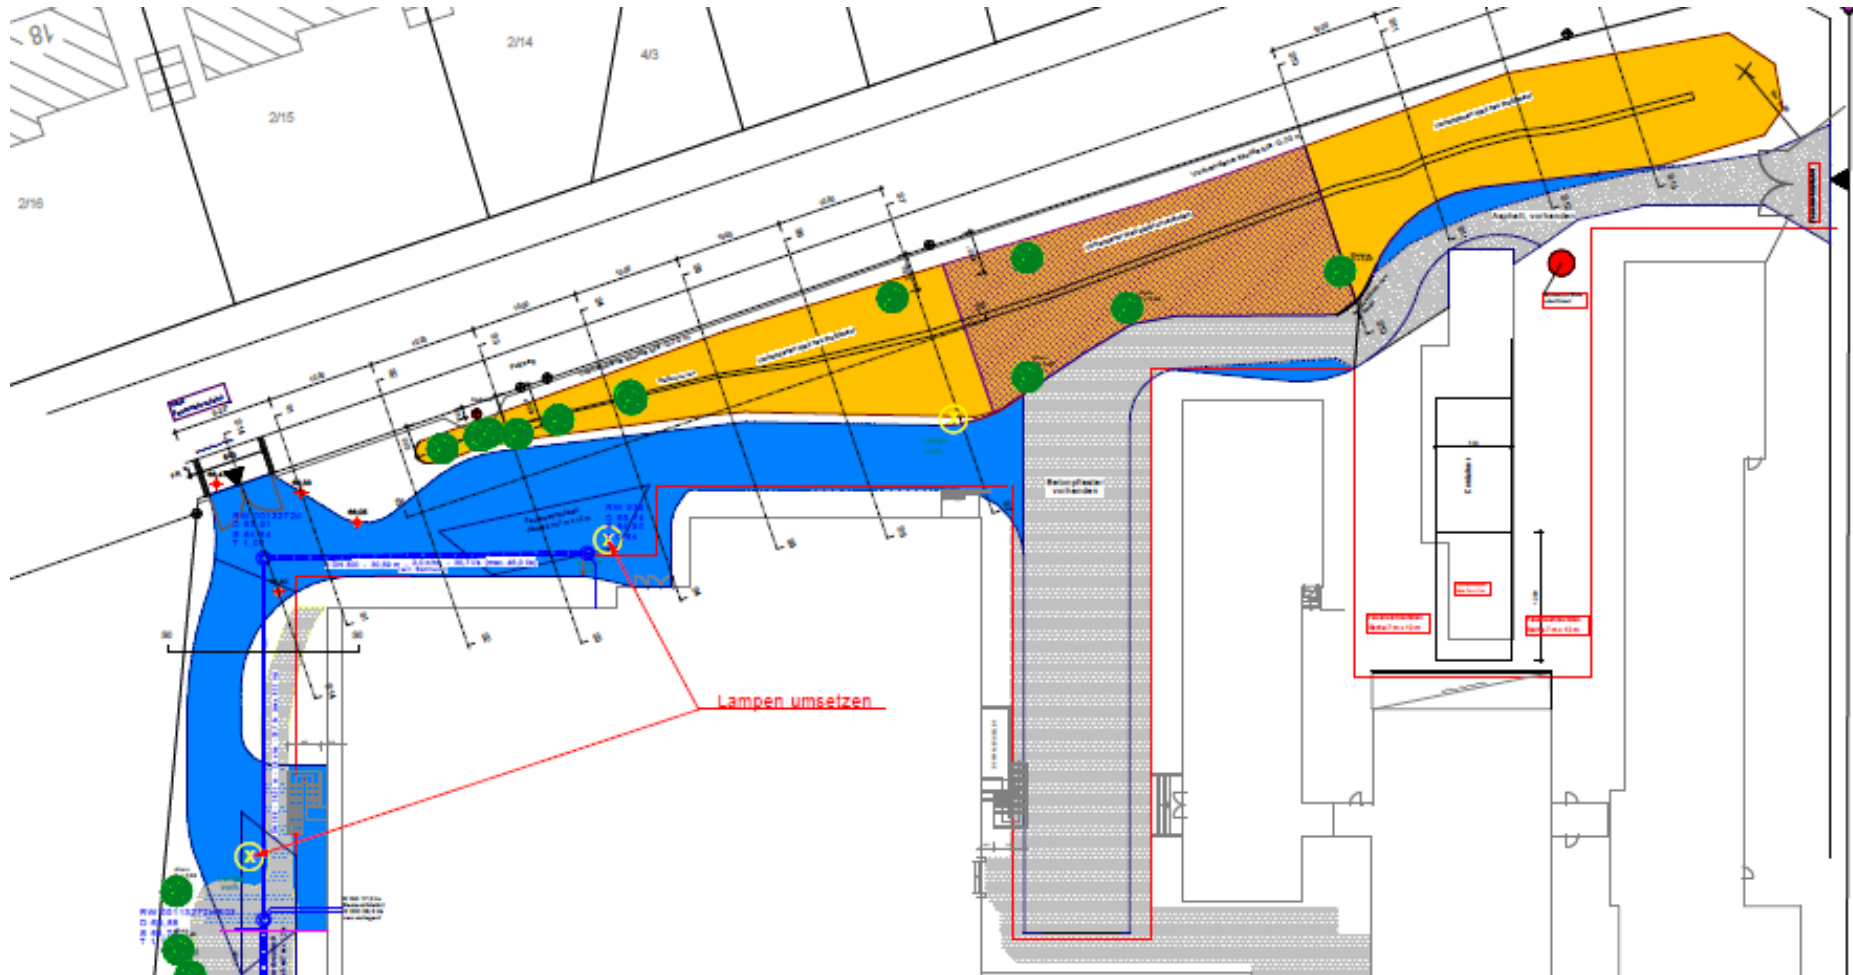



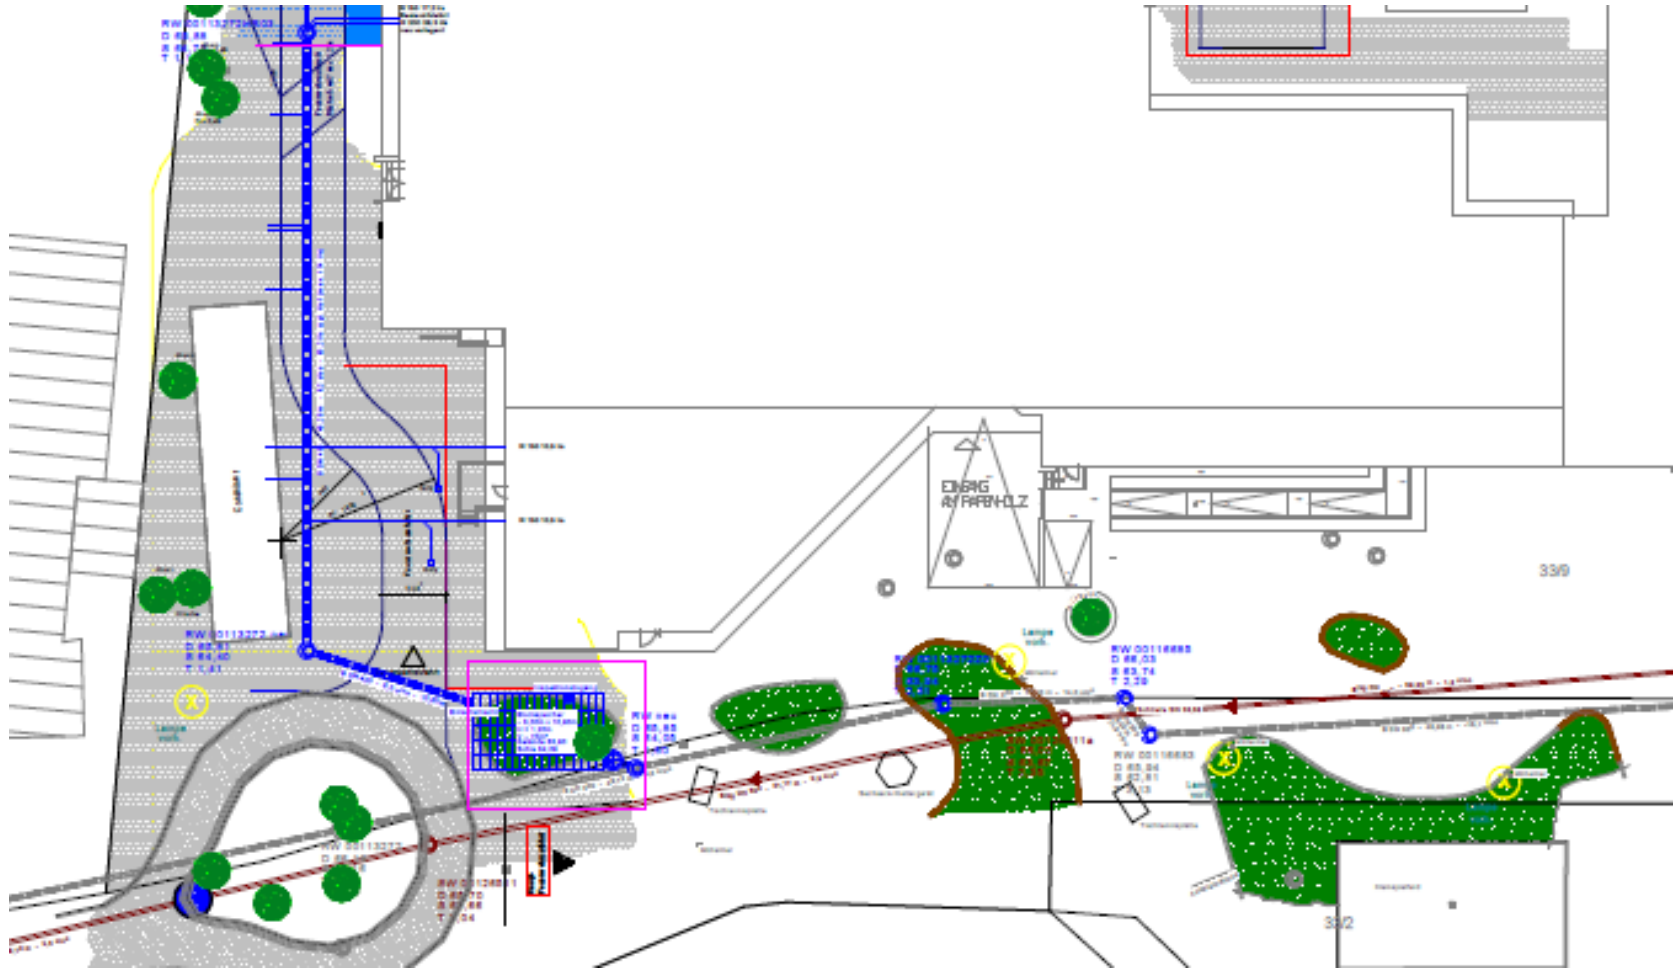

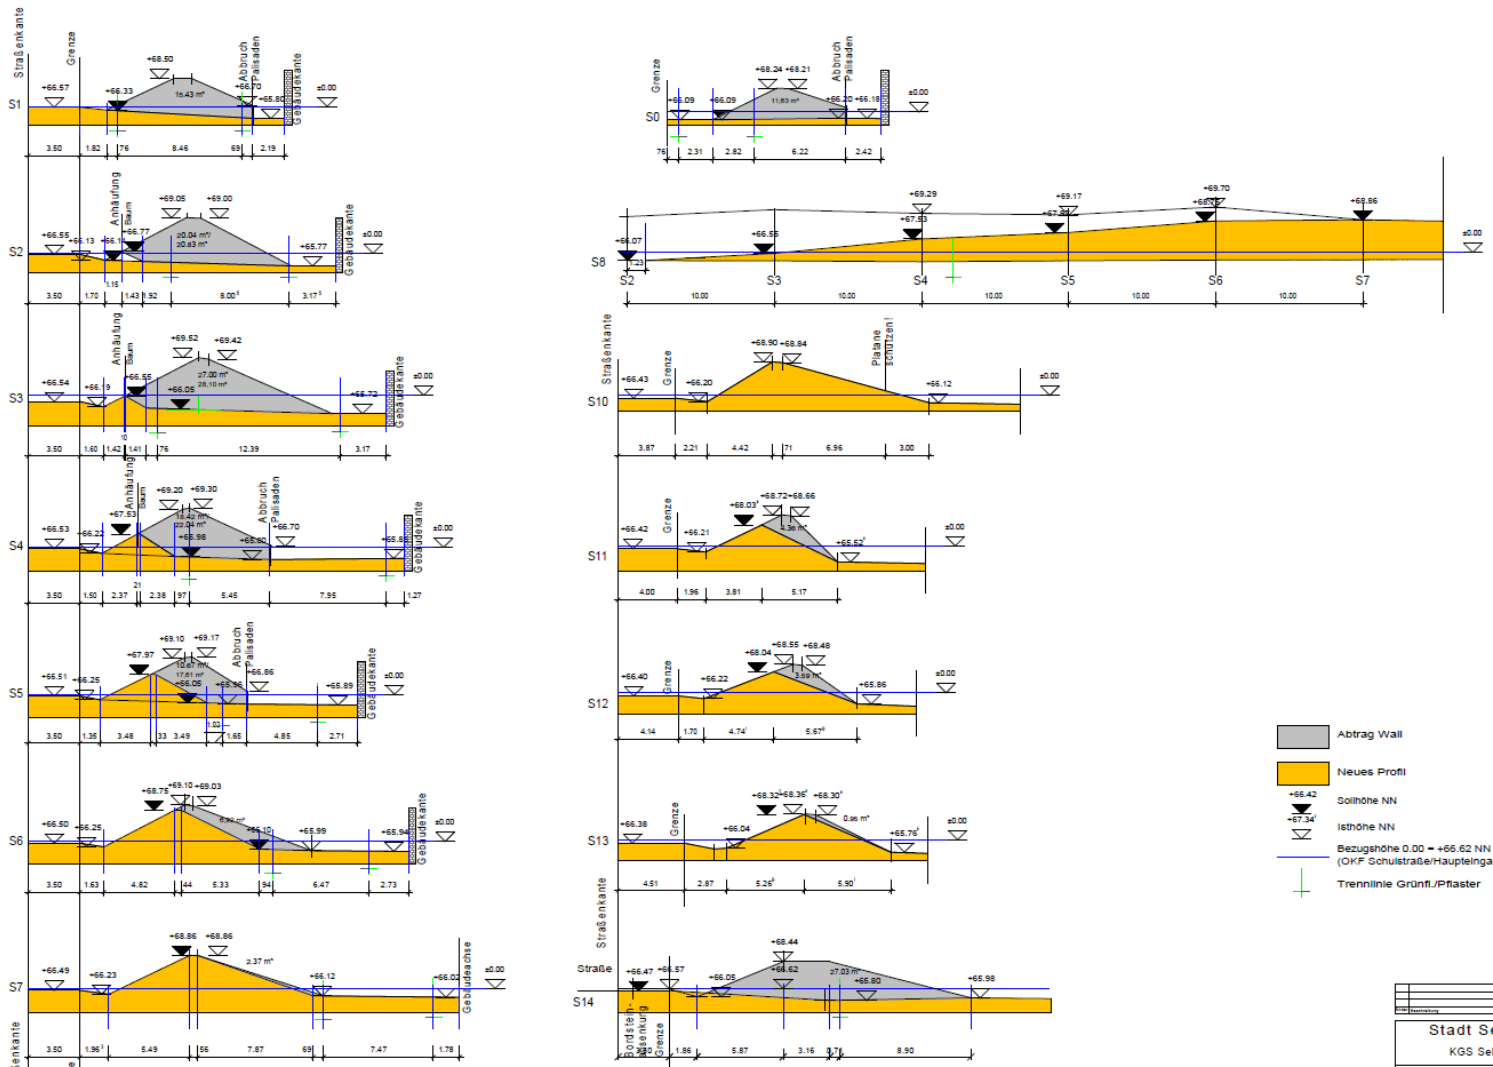

**Vielen Dank für Ihre Aufmerksamkeit !!!**

*Noch Fragen?*

