


Anlage zur Beschlussvorlage 2015/0249

Geltungsbereich der 4. Änderung des Bebauungsplans Nr. 301 „Gretenberger Straße / Ladeholz-Straße“

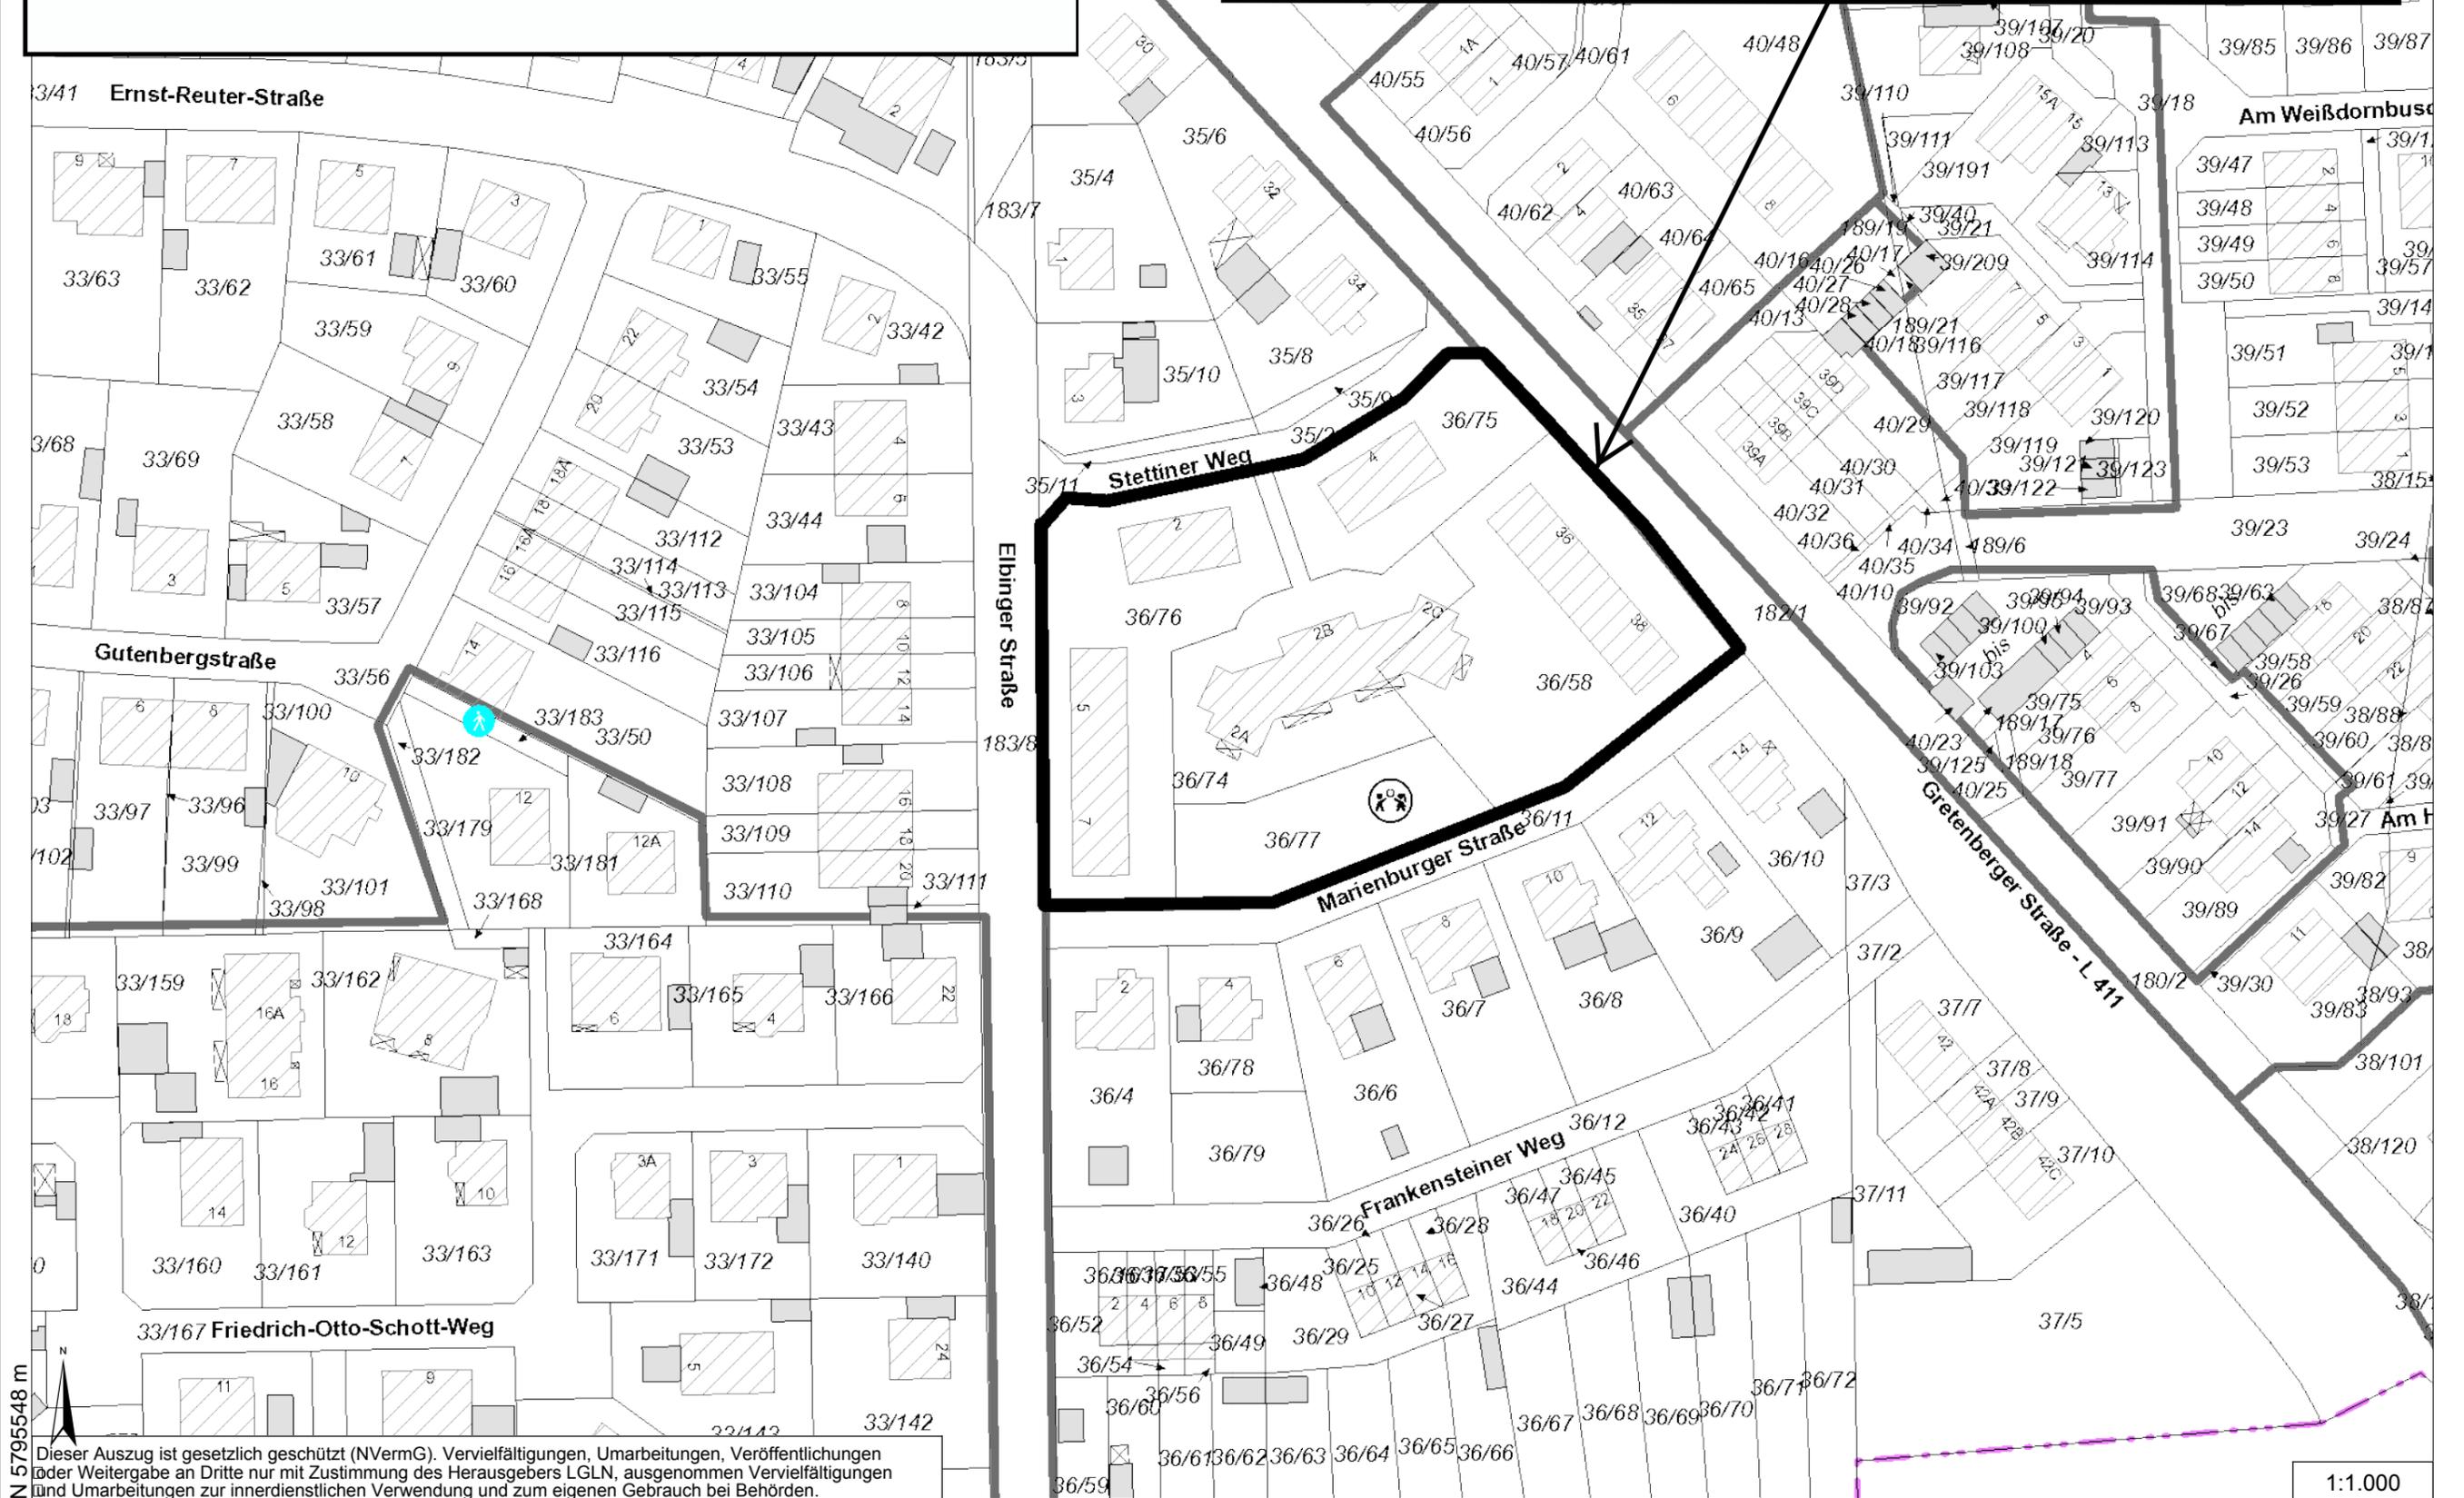

N 5795548 m
E 566109 m

E 566484 m
N 5795809 m

Dieser Auszug ist gesetzlich geschützt (NVerMG). Vervielfältigungen, Umarbeitungen, Veröffentlichungen oder Weitergabe an Dritte nur mit Zustimmung des Herausgebers LGLN, ausgenommen Vervielfältigungen und Umarbeitungen zur innerdienstlichen Verwendung und zum eigenen Gebrauch bei Behörden.

1:1.000