


Anlage zur Beschlussvorlage 2015/0249

Auszug aus dem Bebauungsplan Nr.
301 „Gredenberger Straße / Ladeholz-
Straße“ mit Geltungsbereich der 4.
Änderung

Geltungsbereich der 4.
Änderung

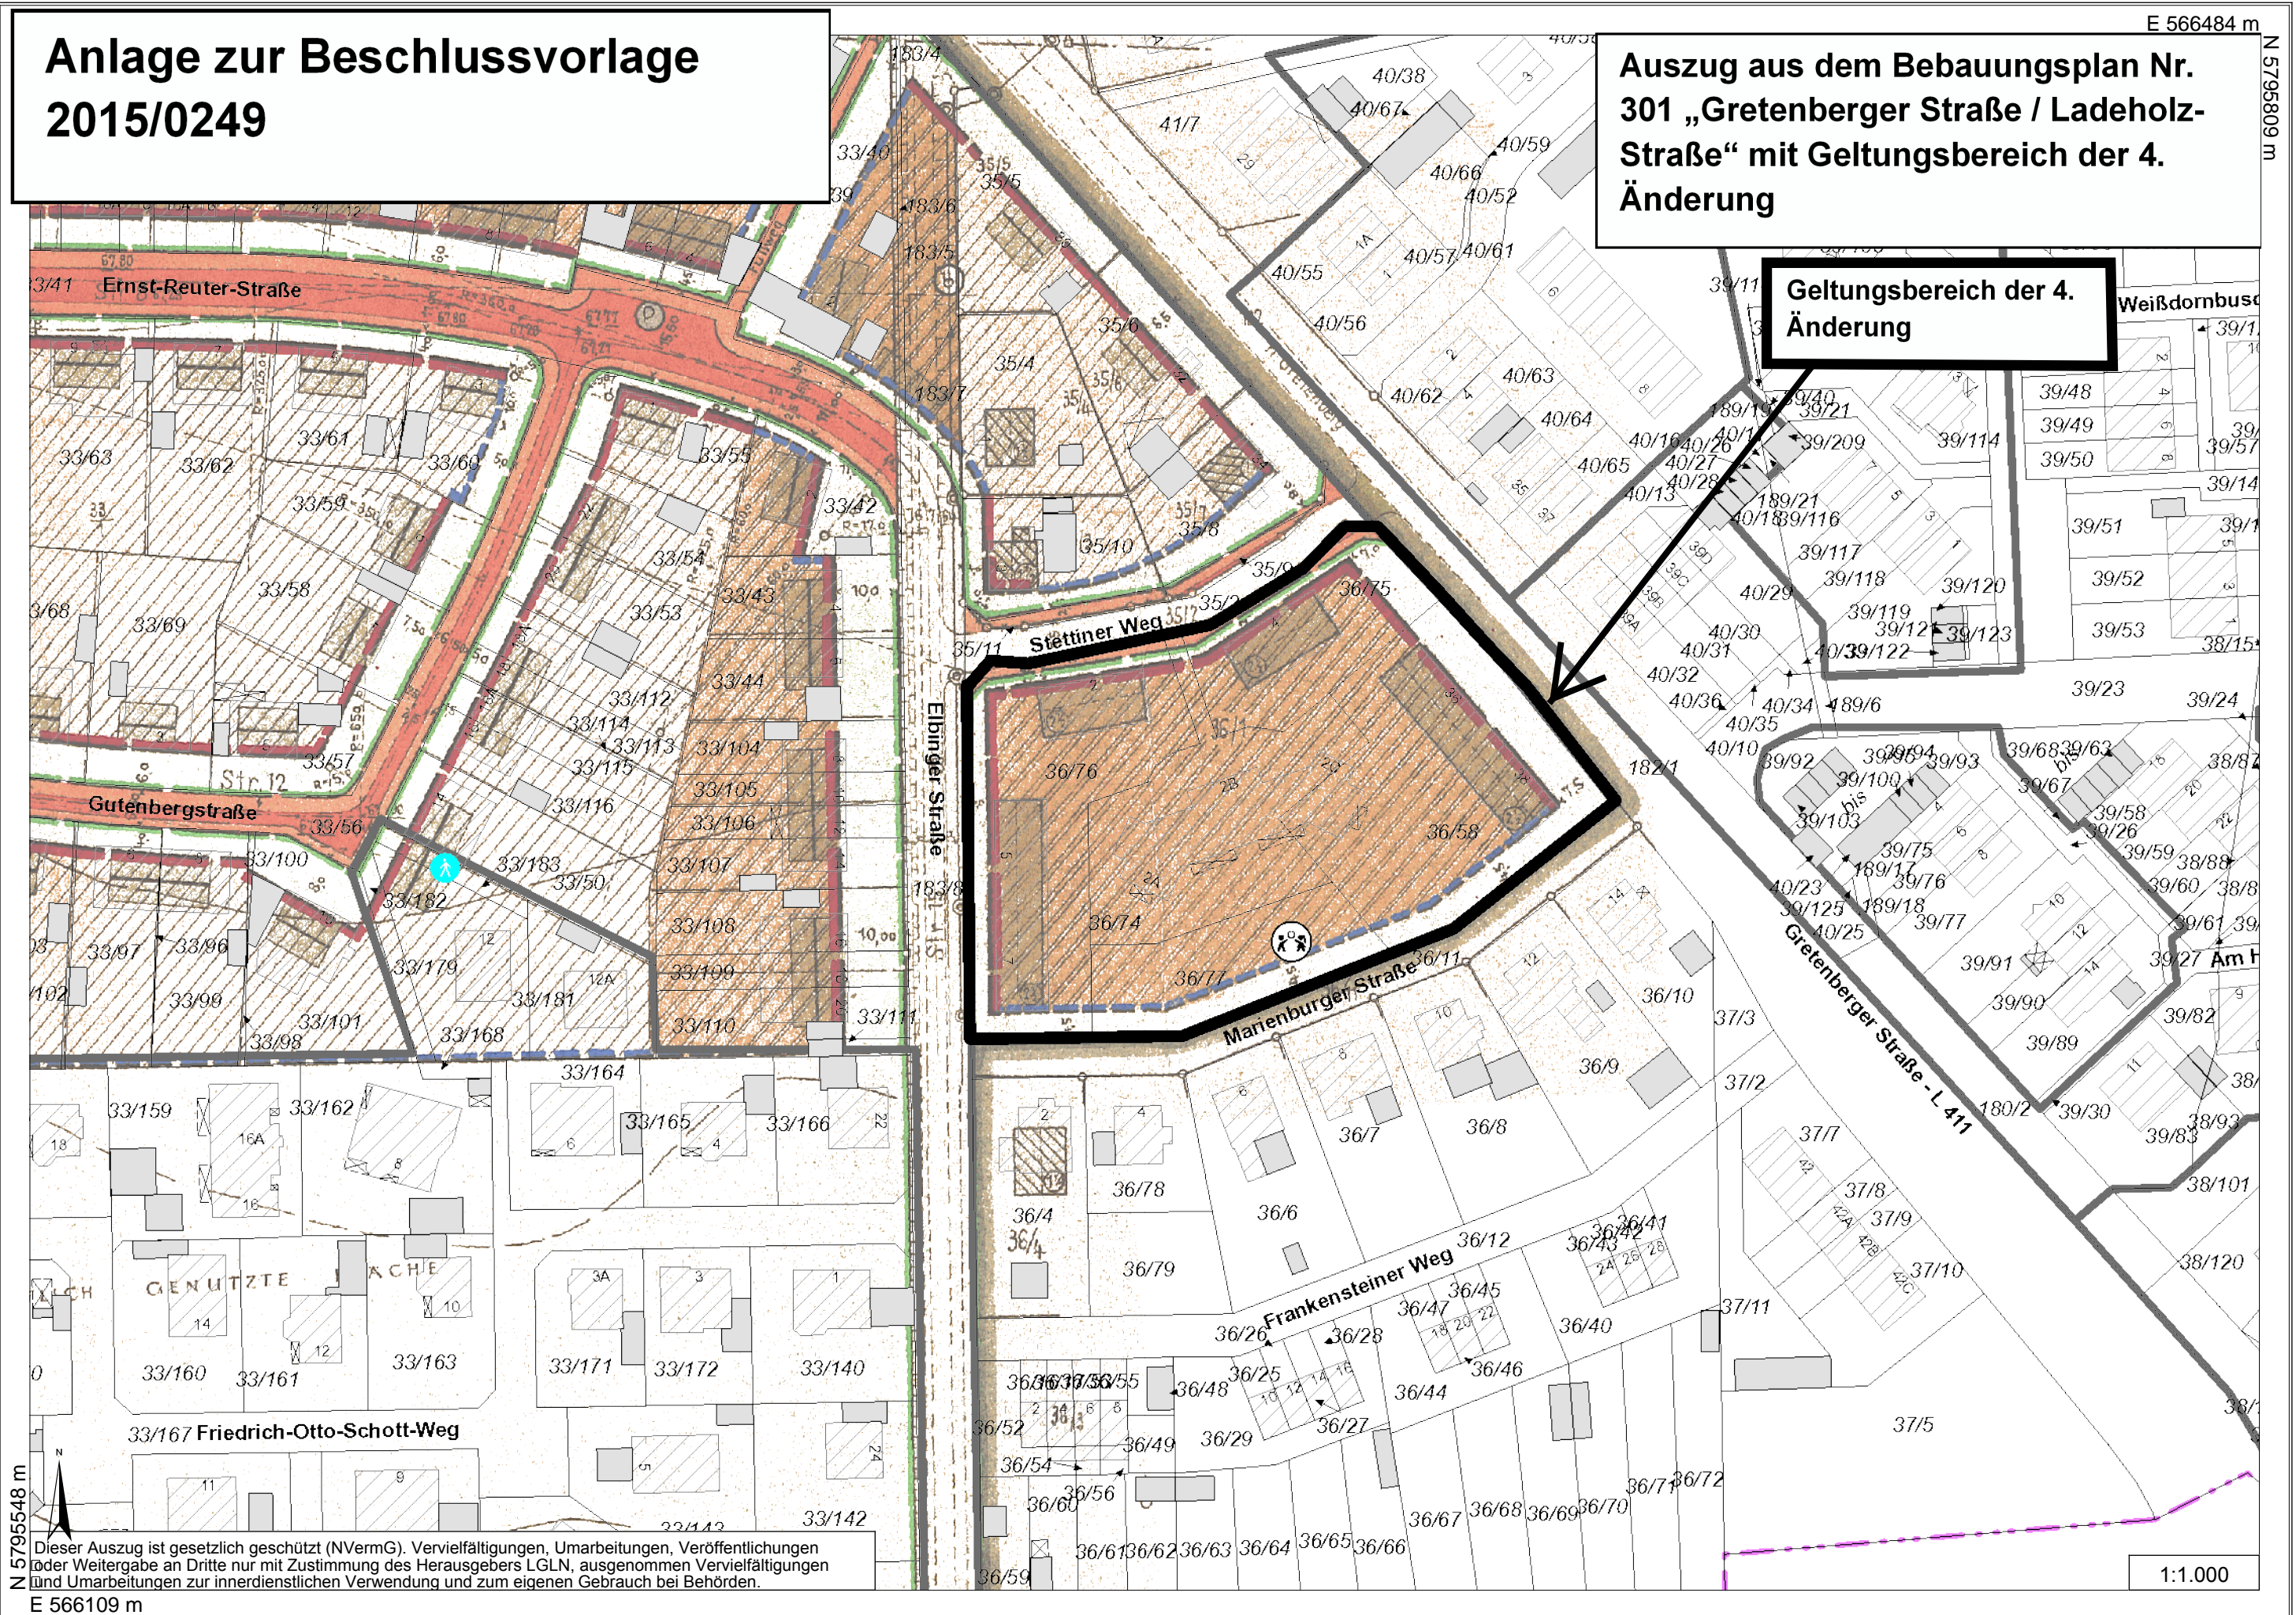

Dieser Auszug ist gesetzlich geschützt (NVerMG). Vervielfältigungen, Umarbeitungen, Veröffentlichungen oder Weitergabe an Dritte nur mit Zustimmung des Herausgebers LGLN, ausgenommen Vervielfältigungen und Umarbeitungen zur innerdienstlichen Verwendung und zum eigenen Gebrauch bei Behörden.