


Anlage

Auszug aus dem wirksamen
Flächennutzungsplan
- Ortsteil Wehmingen

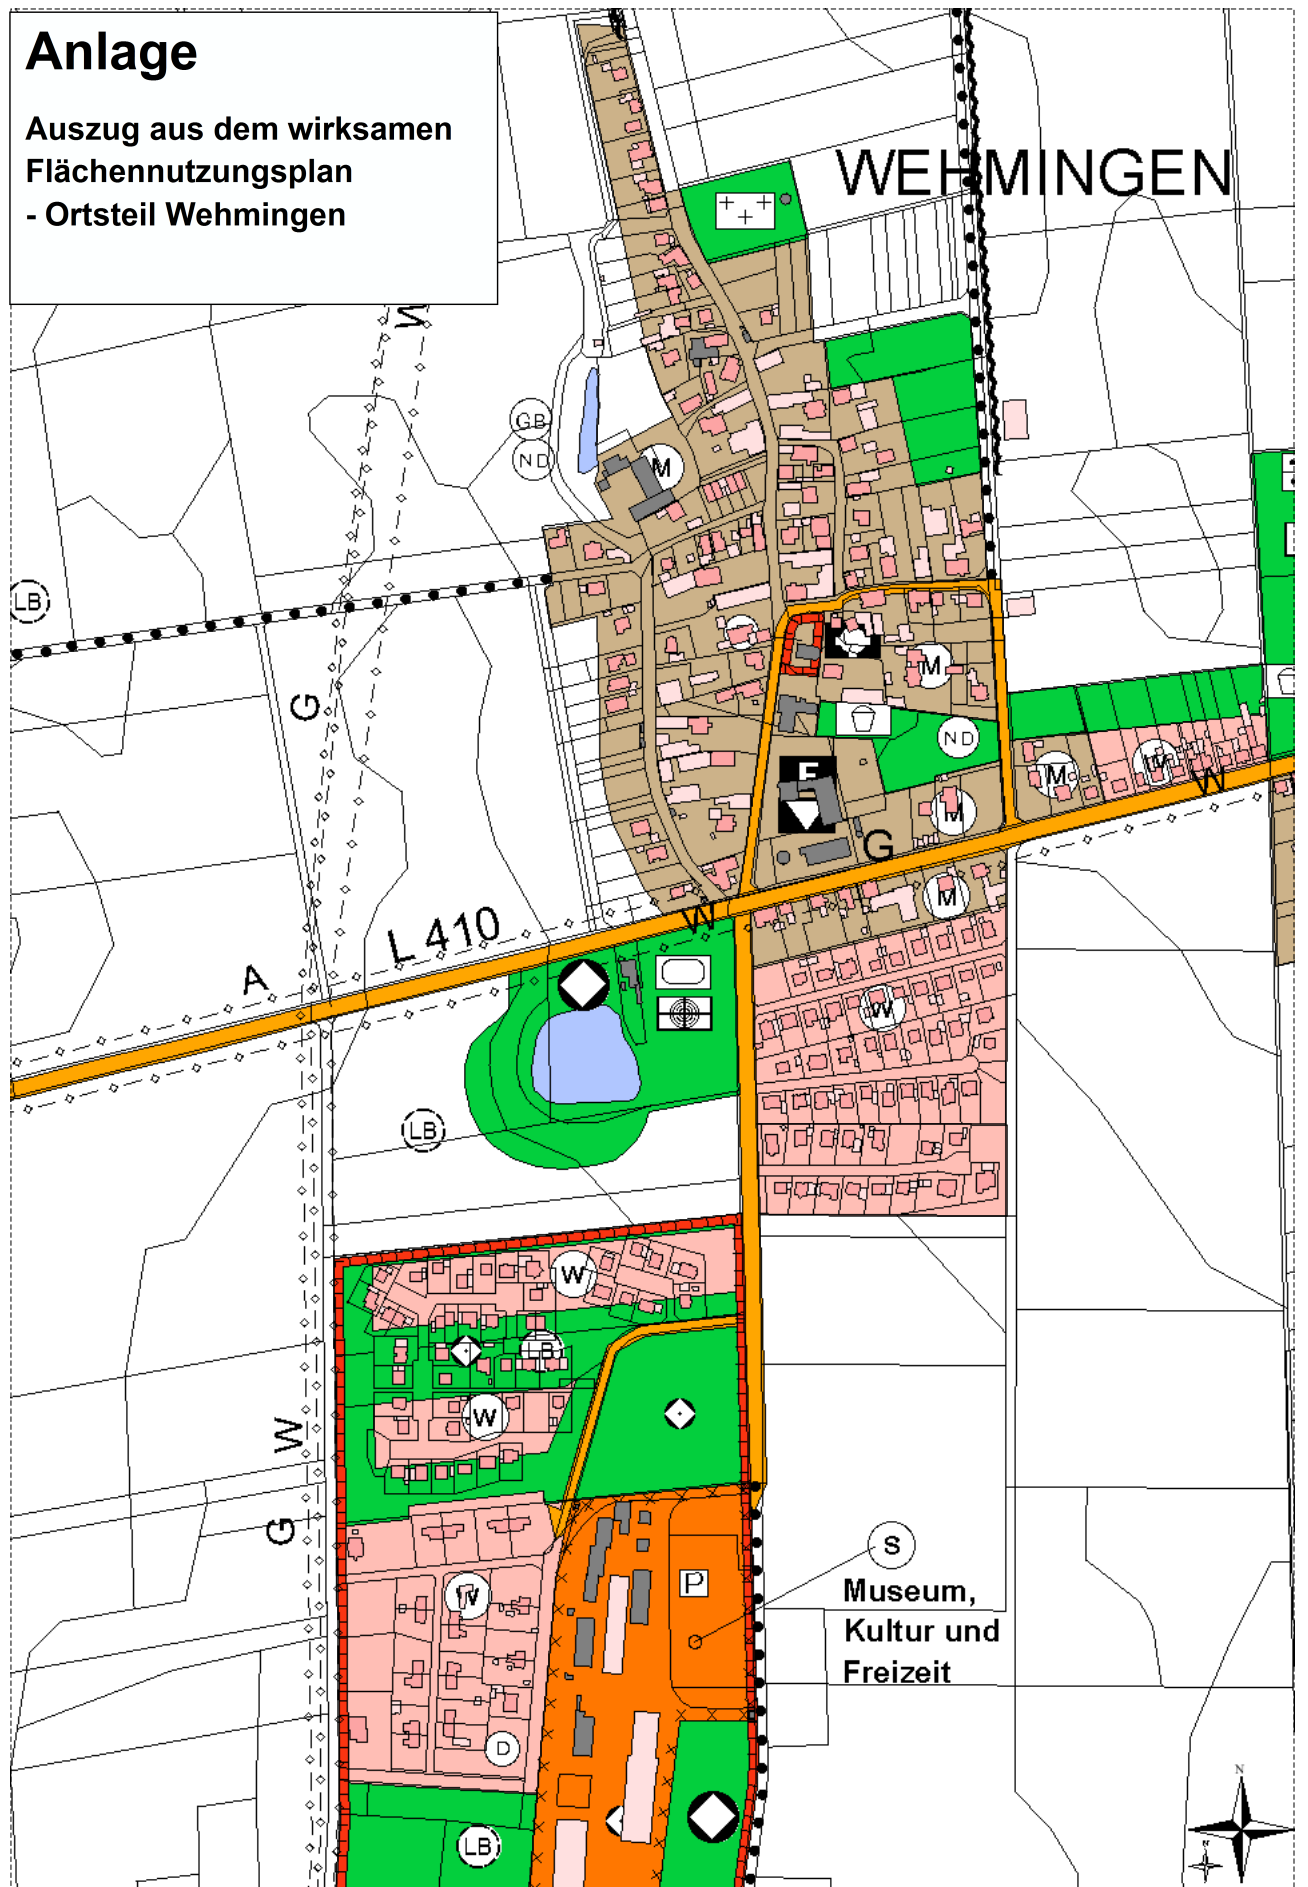

Die Veröffentlichung des Auszuges ist auch nach Umarbeitung oder Vervielfältigung nur mit Zustimmung der Behörde für GLL Hannover -Katasteramt- zulässig. Zuwiderhandlungen werden als Ordnungswidrigkeit verfolgt.

Maßstab 1 : 6000