


Gemeinde Stadt Sehnde Gemarkung Bilm Flur 3

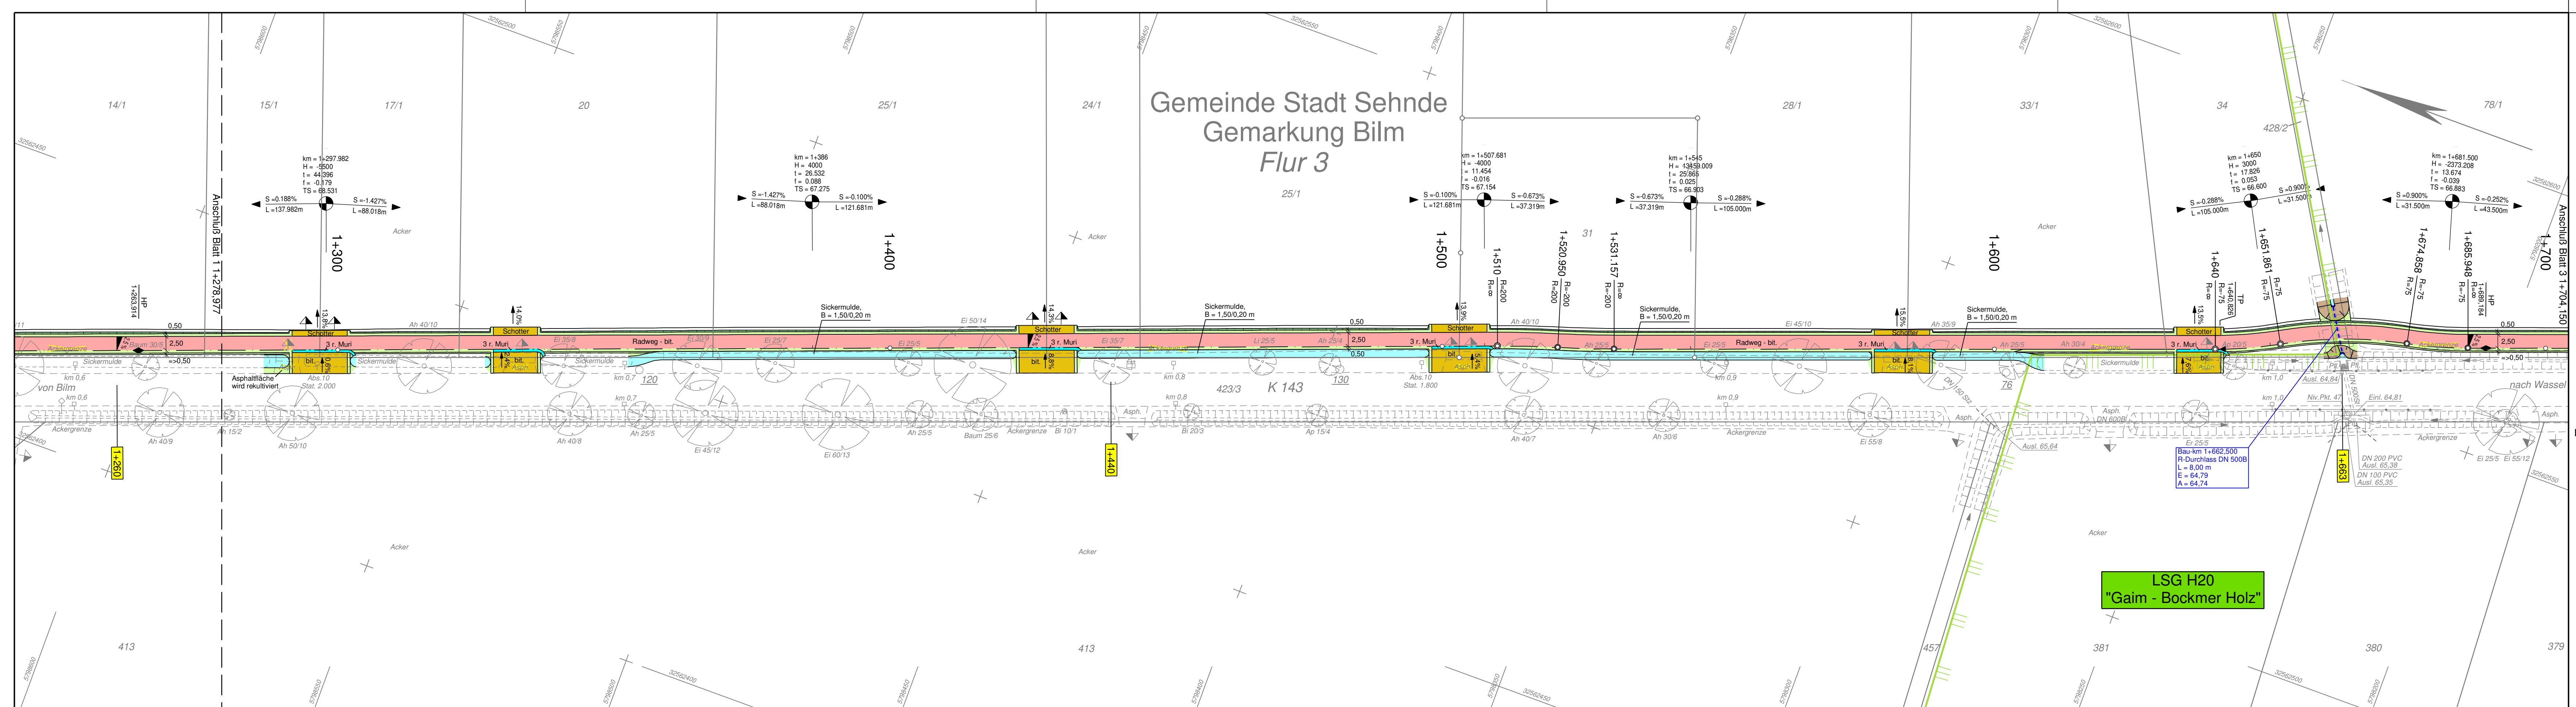

Zeichenerklärung	
	Gemeindegrenze
	Flurgrenze
	Flurst.gr.(Gr.stein)
	Hecke / Zaun
	Baum (Laub/Nadel)
	Feuermelder
	Fernsprechkästchen
	Treppe
	Schaltk.st.(Strom/Post)
	Laterne
	Stahlgittermast
	Stahlröhrmast
	Holzmast
	Br.
	Brunnen
	P.
	Fahnenmast
	Notrufsäule
	Druckleitungsschacht
	Straßenablauf
	Schacht rund / eckig

	Schutz Einrichtung		Springbrunnen
	Absteller Wasser/Gas		Polygonpunkt mit Nr.
	Hydr.(Oberfl./Unterfl.)		Durchlaß
	Hochsp.-Leitg oberir.		Kilometerstein
	Ampel		OD - Stein
	Verkehrszeichen		Haltestelle
	Anschlagssäule		Denkmal Stein
	Höhenfestpunkt		Böschung
	Stützmauer		Mauer
	Zufahrt / Zugang		

	Dammböschung		Neigungsbruchpunkt mit Angabe von Gefälle(-), Steigung(+) in Prozent, Länge der Gefälle(-)Strecke, Halbmesser und Bau-km
	Radweg mit Zufahrt Pflasterrinne		Hochpunkt / Tiefpunkt
	Fahrbahn, 2.5% Querneigung		Grünfläche
	Bankett		Fileichtung/-wechsel
	Rasenmulde/Graben		
	gepl. RW-Kanal, DN 300		
	gepl./vorh. Straßenablauf		
	gepl. Baum		
	Baum entfällt		
	Stützmauerabbruch/gepl. Mauer Abbruch/gepl.		
	Bau-km f.Achsenschnitt		

LSG H20
"Gaim - Bockmer Holz"