


Gemeinde Stadt Sehnde Gemarkung Wassel Flur 7

LSG H20
"Gaim - Bockmer Holz"

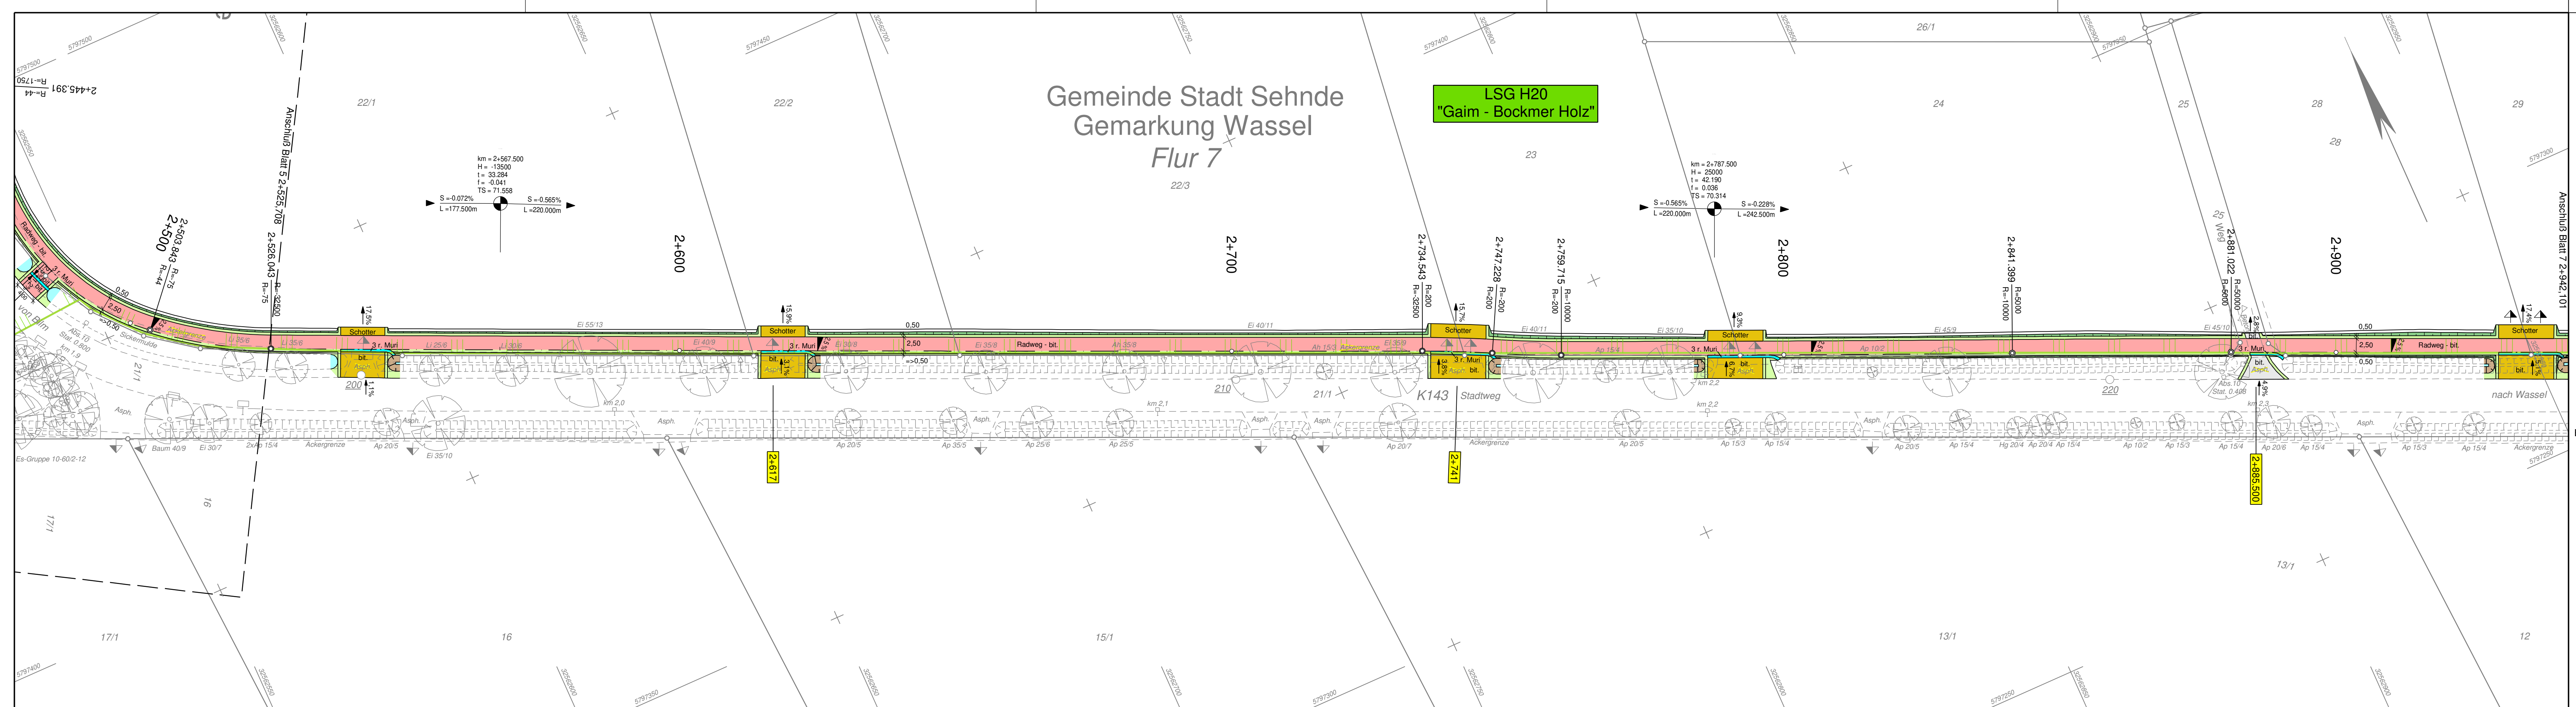

Zeichenerklärung	
	Gemeindegrenze
	Gemarkungsgrenze
	Flurgrenze
	Flurst.gr.(Gr.stein)
	Hecke / Zaun
	Baum (Laub/Nadel)
	Feuermelder
	Fernsprechtürchen
	Treppe
	Schaltk.st.(Strom/Post)
	Laterne
	Stahlgittermast
	Stahlröhrmast
	Stahlbetonmast
	Holzmast
	Brunnen
	Schilderpfahl
	Fahnenmast
	Notrufsäule
	Druckleitungsschacht
	Straßenablauf
	Schacht rund / eckig

	Schutz Einrichtung		Springbrunnen		Anschlagssäule		Zufahrt / Zugang
	Absteller Wasser/Gas		Polygonpunkt mit Nr.		Denkmal Stein		Bk 25 = Baumart mit DU in cm
	Hydr.(Oberfl./Unterfl.)		Durchlaß		Höhenfestpunkt		Abkürzungen: Ah=Ahorn, Ap=Apfel, Bi=Birne, Bk=Birke, Bu=Buche, Eb=Eibe, Ei=Eiche, Er=Erle, Es=Esche, Fi=Fichte, Hg=Hagebutte, Hs=Haselnuss, Lb=Lebensbaum, Li=Linde, Wa=Walnuß, We=Weide, Zw=Zwetsche
	Hochsp.-Leitg oberird.		Kilometerstein		Böschung		Stützmauer
	Ampel		OD - Stein		Mauer		
	Verkehrszeichen		Haltestelle				

	Dammböschung		Neigungsbrechpunkt mit Angabe von Gefälle(-), Steigung(+) in Prozent, Länge der Gefälle(-)Strecke, Halbmesser und Bau-km
	Radweg mit Zufahrt		Hochpunkt / Tiefpunkt
	Pflasterterrasse		Grünfläche
	Fahrbahn, 2.5% Querneigung		Fließrichtung-wechsel
	Bankett		
	Rasenmulde/Graben		
	gepl. RW-Kanal DN 300		
	gepl. Vorh. Straßenablauf		

	gepl. Baum
	Baum entfällt
	Stützmauerabbruch/gepl. Mauer Abbruch/gepl.
	Bau-km f. Achsenschnitt