

Vermessungs- und Katasterverwaltung
Niedersachsen


Gemeinde: Stadt Sehnde
Gemarkung: Rethmar

Flurstück: 43/1
Flur: 6

Liegenschaftskarte 1:1.000

Standardpräsentation

Erstellt am 13.08.2015

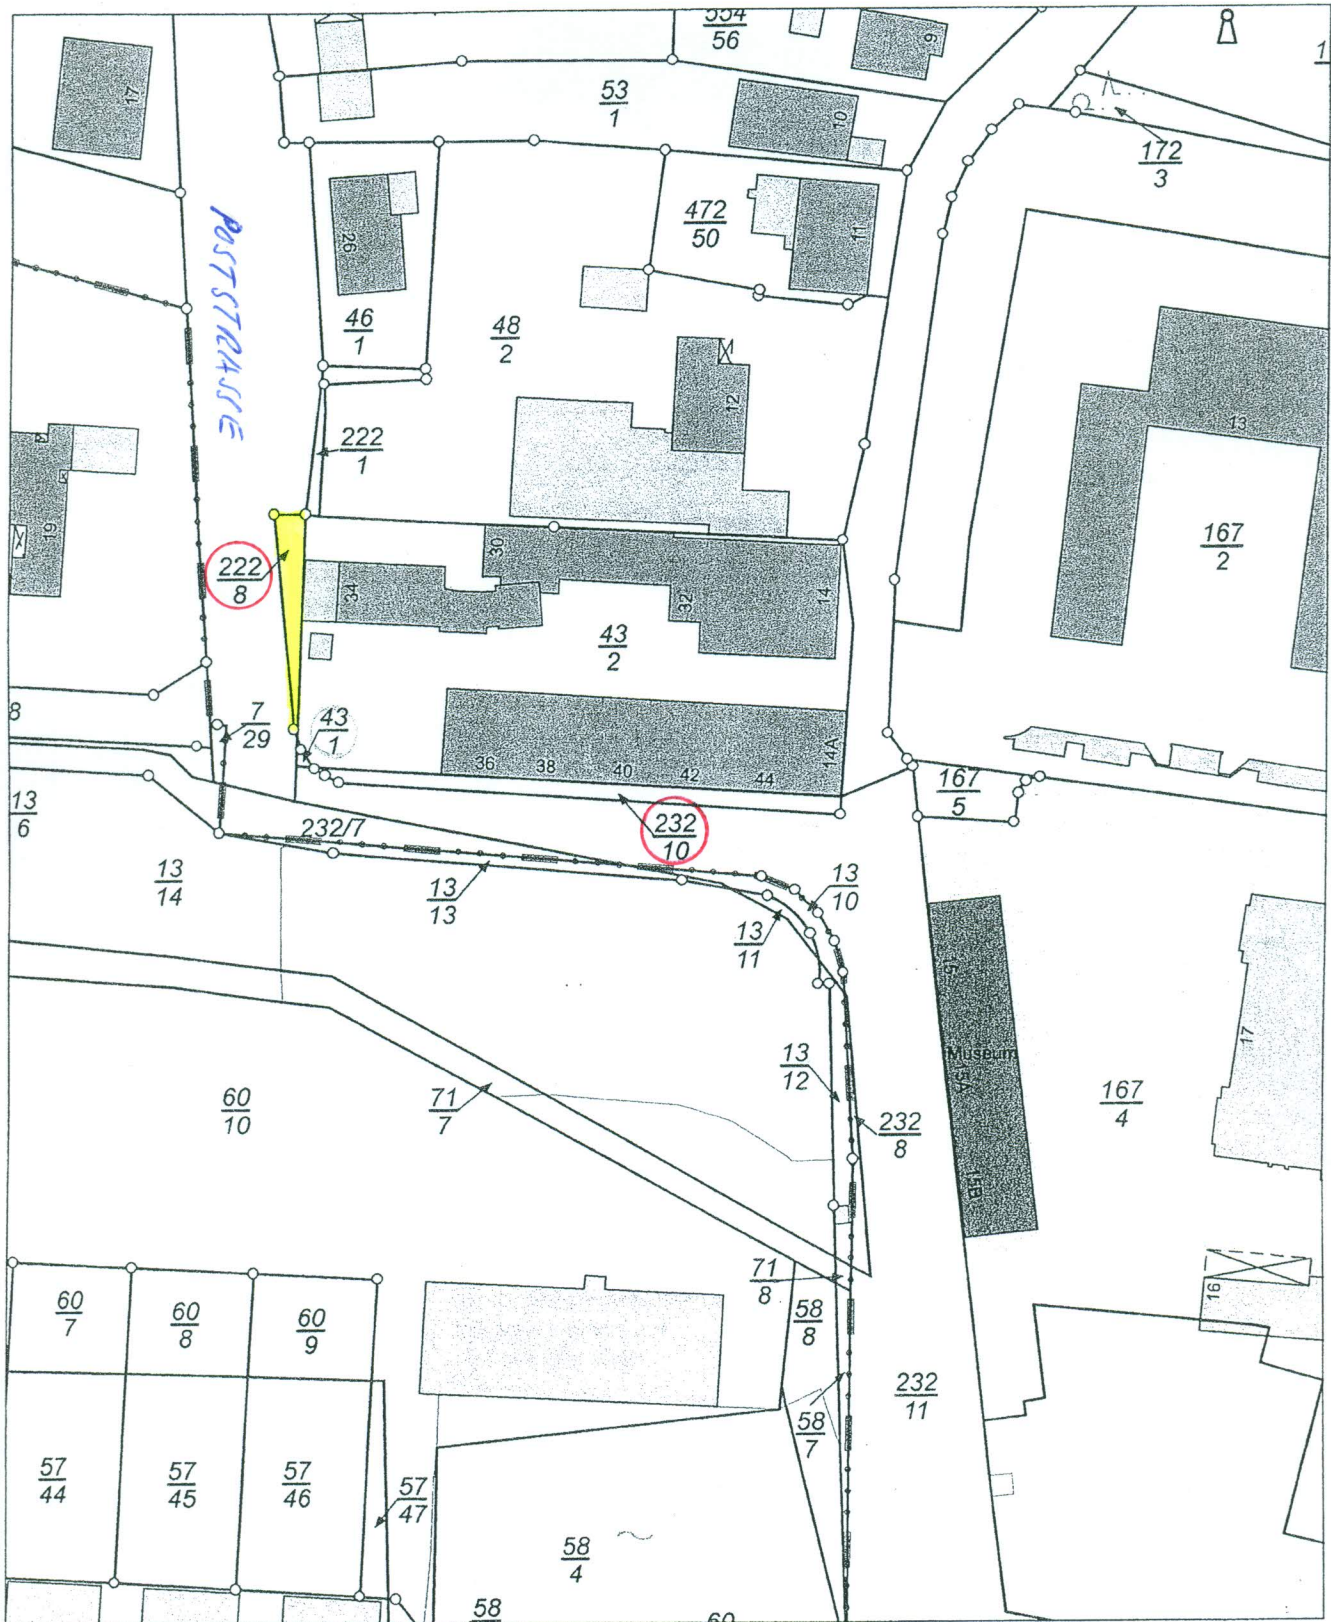

Maßstab 1:1.000 0 6,5 13 19,5 26 Meter

Verantwortlich für den Inhalt:

Landesamt für Geoinformation und Landesvermessung Niedersachsen
LGLN Regionaldirektion Hameln-Hannover - Katasteramt Hannover -
Constantinstraße 40
30177 Hannover

Bereitgestellt durch:

Landesamt für Geoinformation und Landesvermessung Niedersachsen
LGLN Regionaldirektion Hameln-Hannover - Katasteramt Hannover -
Constantinstraße 40
30177 Hannover

Zeichen: E1-1972/2015